


1. 予備系統が独立（1系統）の無停電電源装置の例

無停電電源装置

○ 設置されている施設

- 分析所
- 第三低放射性廃液蒸発処理施設
- 廃溶媒処理技術開発施設
- クリプトン回収技術開発施設
- ウラン脱硝施設
- 高放射性廃液貯蔵場
- 第二アスファルト固化体貯蔵施設
- 第二高放射性固体廃棄物貯蔵施設
- 焼却施設
- ガラス固化技術開発施設

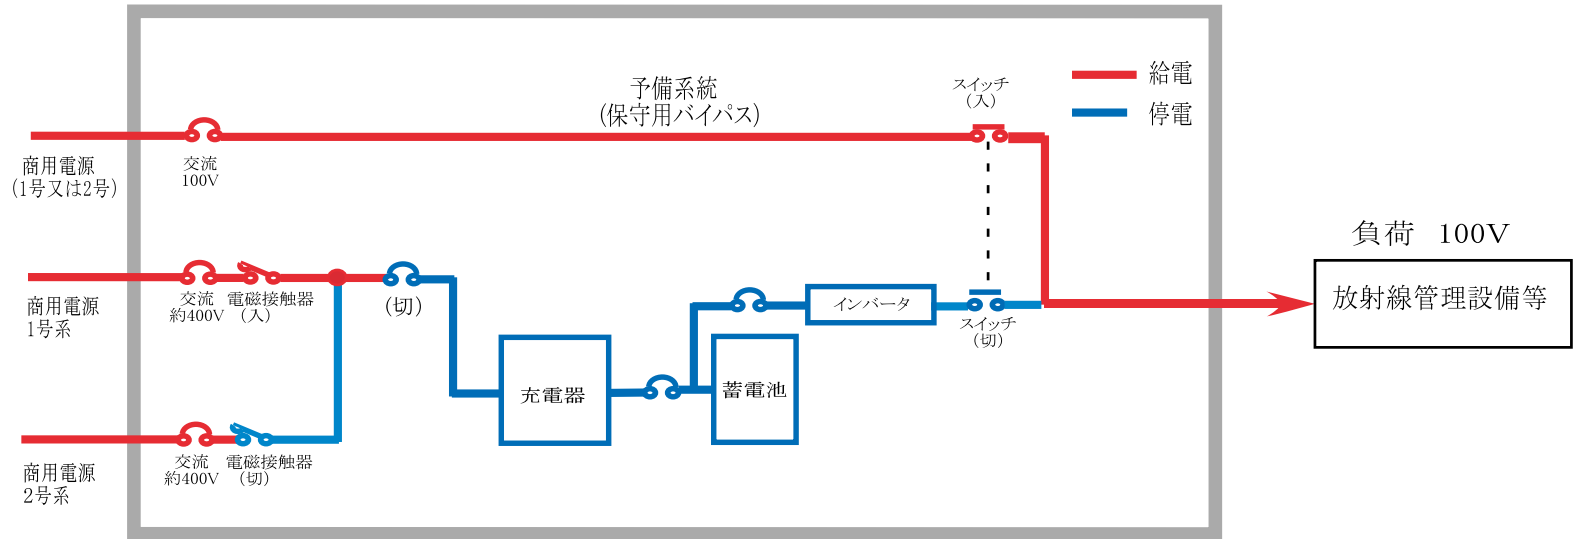

2. 予備系統が給電系統から分岐した無停電電源装置の例

無停電電源装置

○ 設置されている施設

- プルトニウム転換技術開発施設
- 低放射性濃縮廃液貯蔵施設

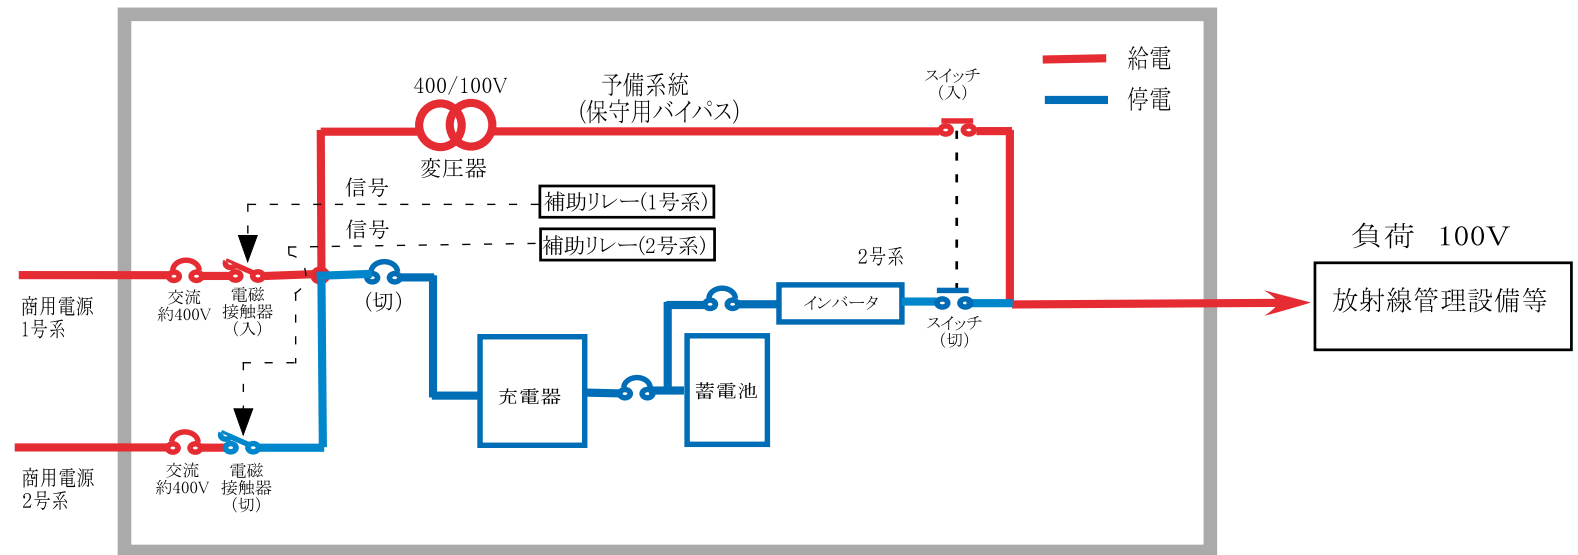


図-2 再処理施設における無停電電源装置の予備系統タイプ別概要図