


槽類換気系統の概略図

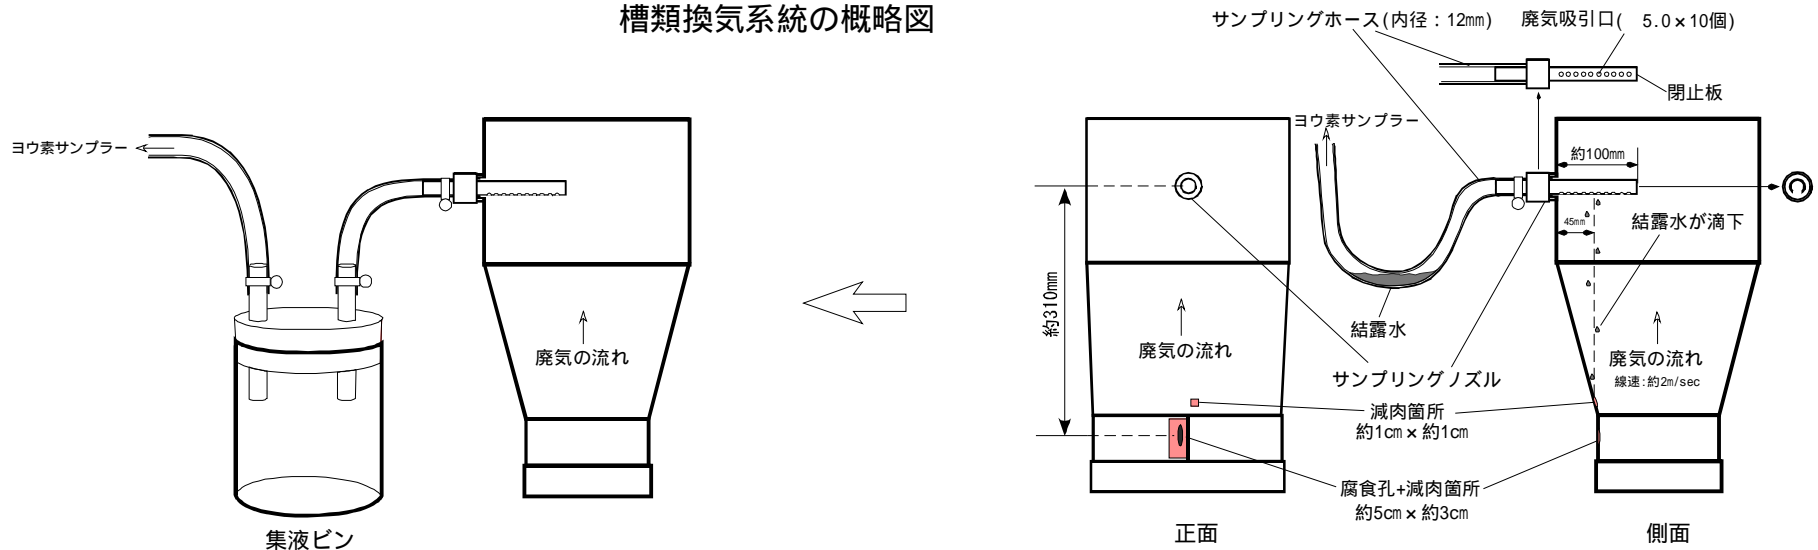

再発防止策の概略図

原因の概略図

廃棄物処理場 槽類換気系統の概略図及び原因・再発防止策の概略図