


☒ : 溢流範囲

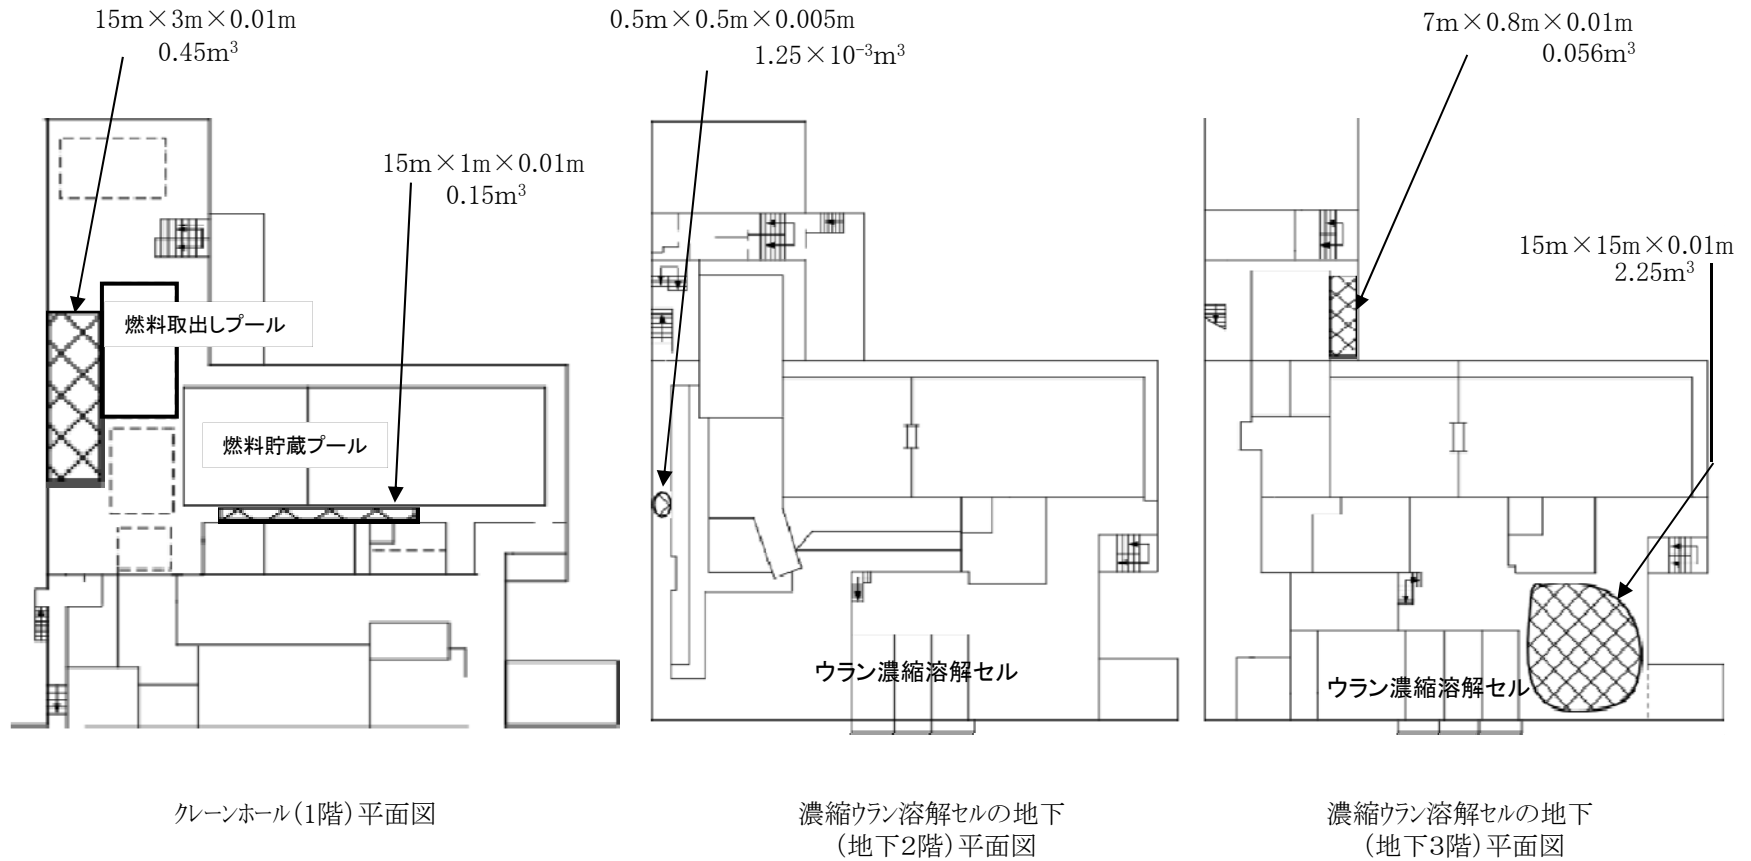

合計: 約3m<sup>3</sup>

図-1 MP-1 クレーンホール(1階)、濃縮ウラン溶解セルの地下(地下2階、3階)におけるプール水溢流の範囲