


常陸那珂港

太平洋

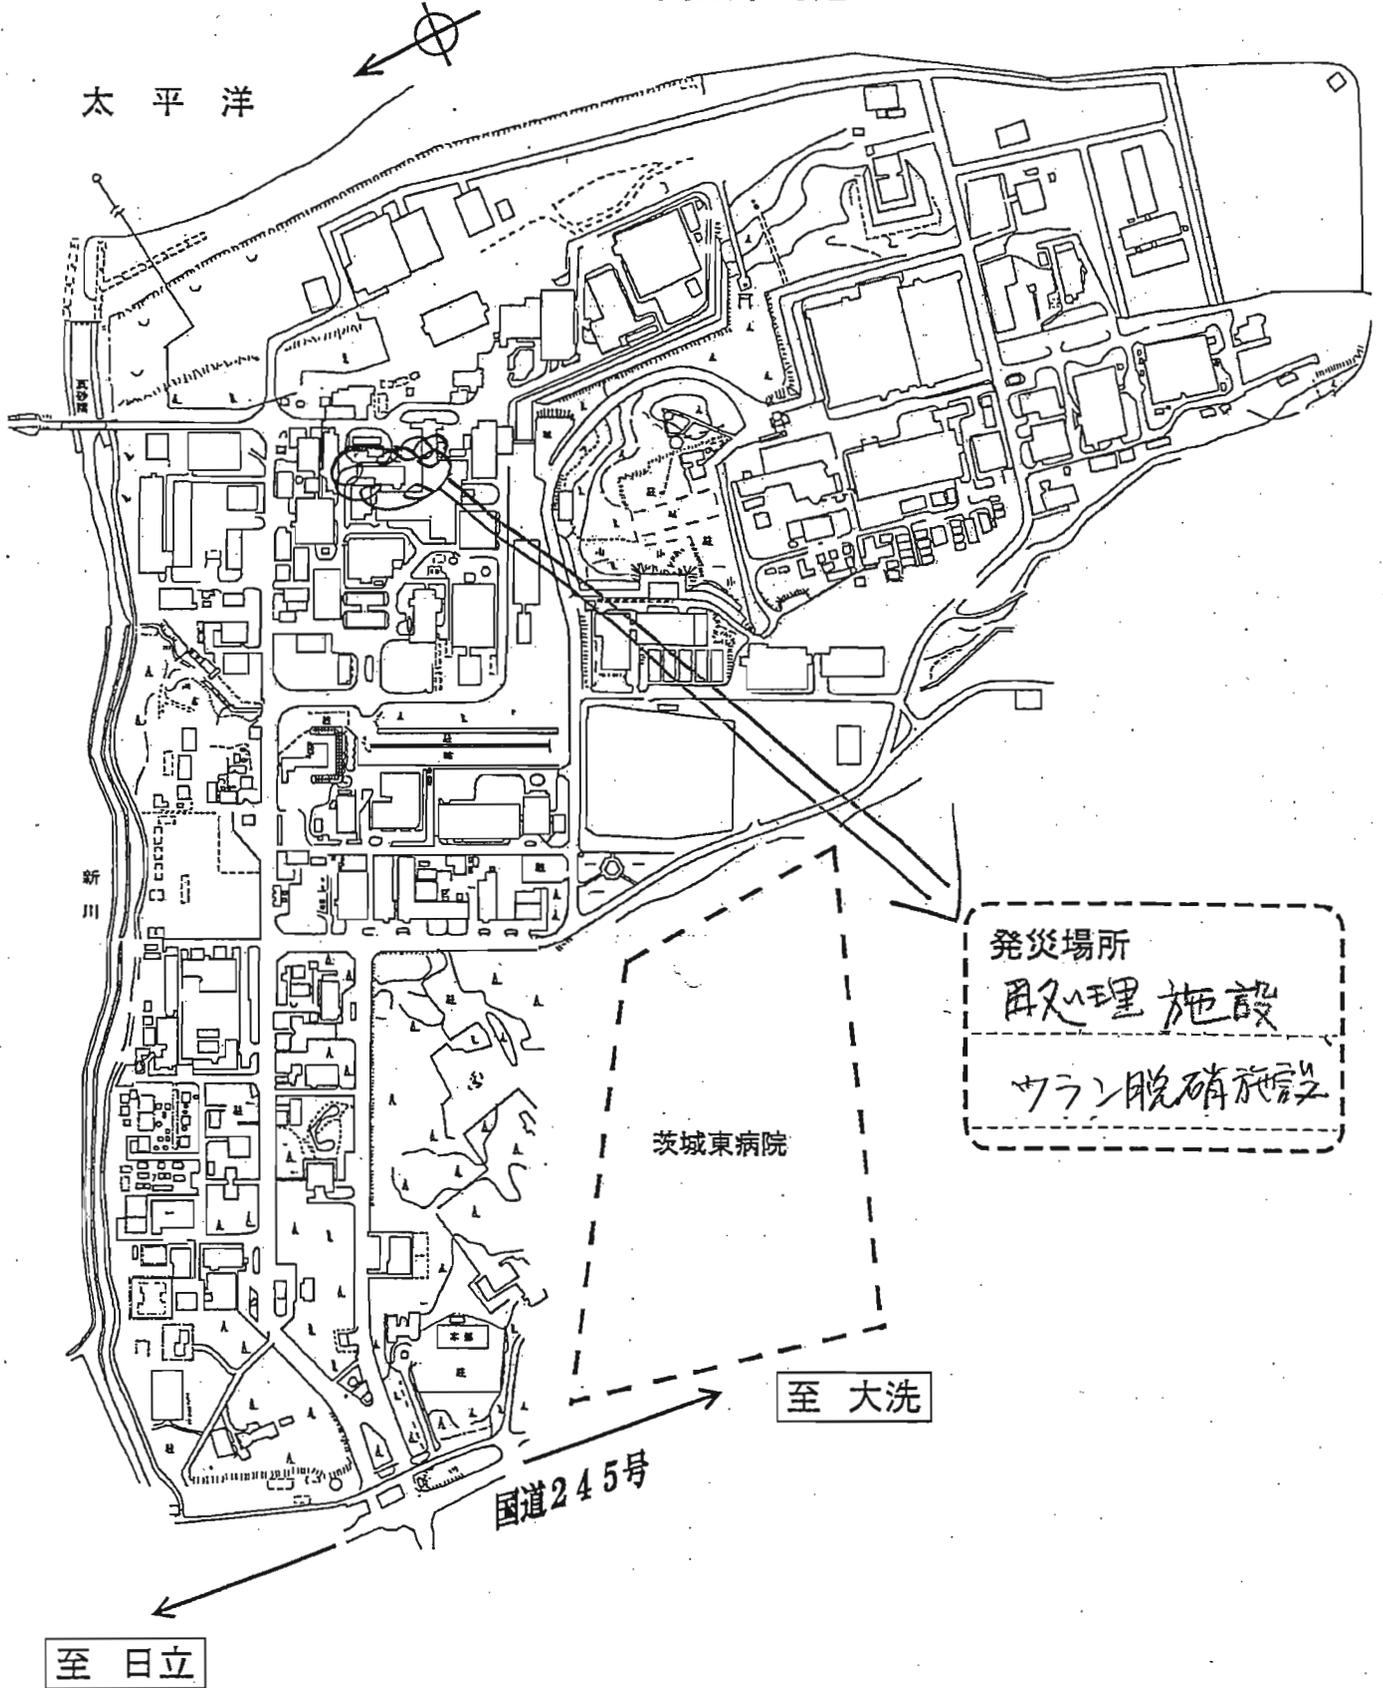

発災場所

再処理施設

ウラン脱硝施設


茨城東病院

至大洗


国道245号

至日立

原子力機構 核燃料サイクル工学研究所 施設配置図

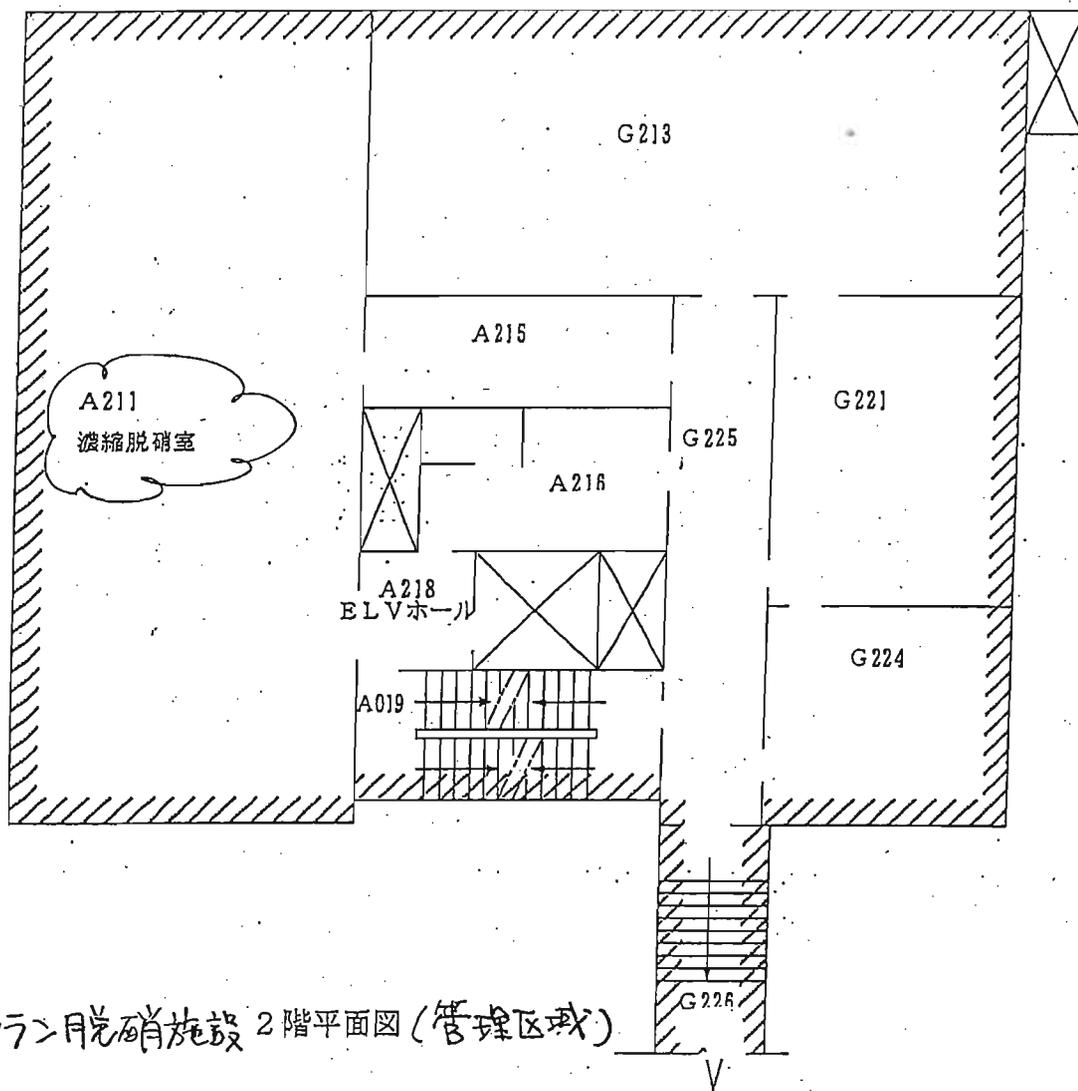


ウラン脱硝施設 2階平面図(管理区域)

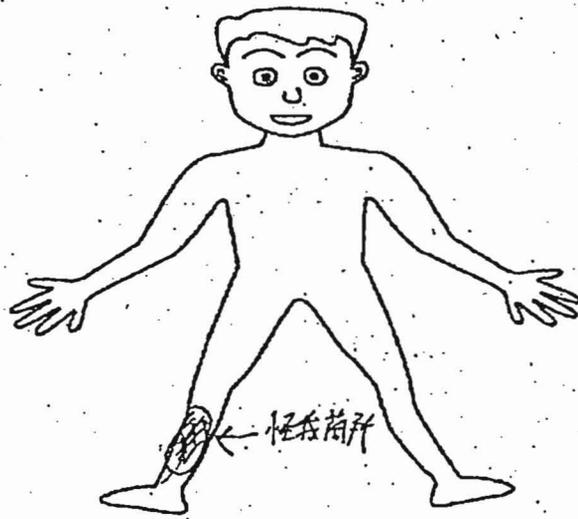

負傷部位

(右下腿部開放骨折)

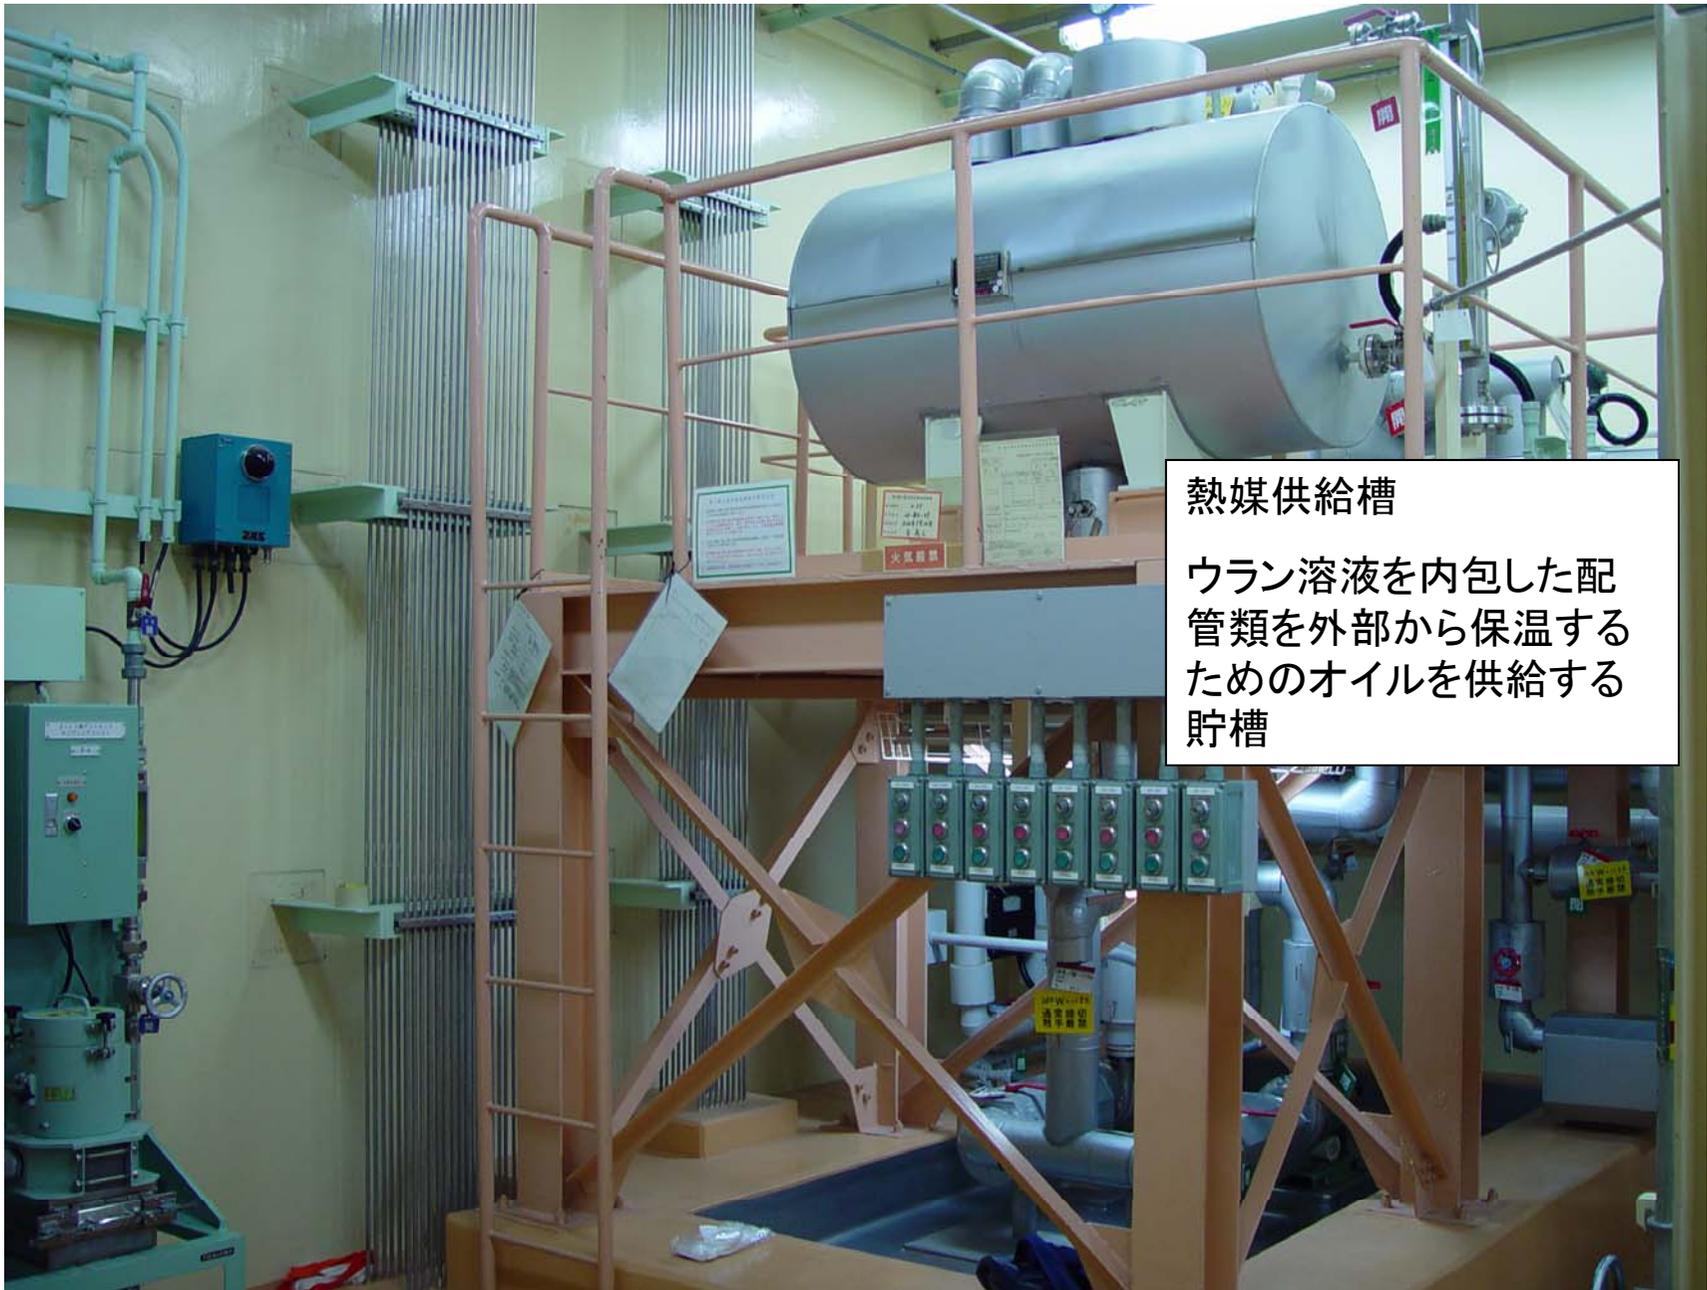

熱媒供給槽

ウラン溶液を内包した配管類を外部から保温するためのオイルを供給する貯槽