

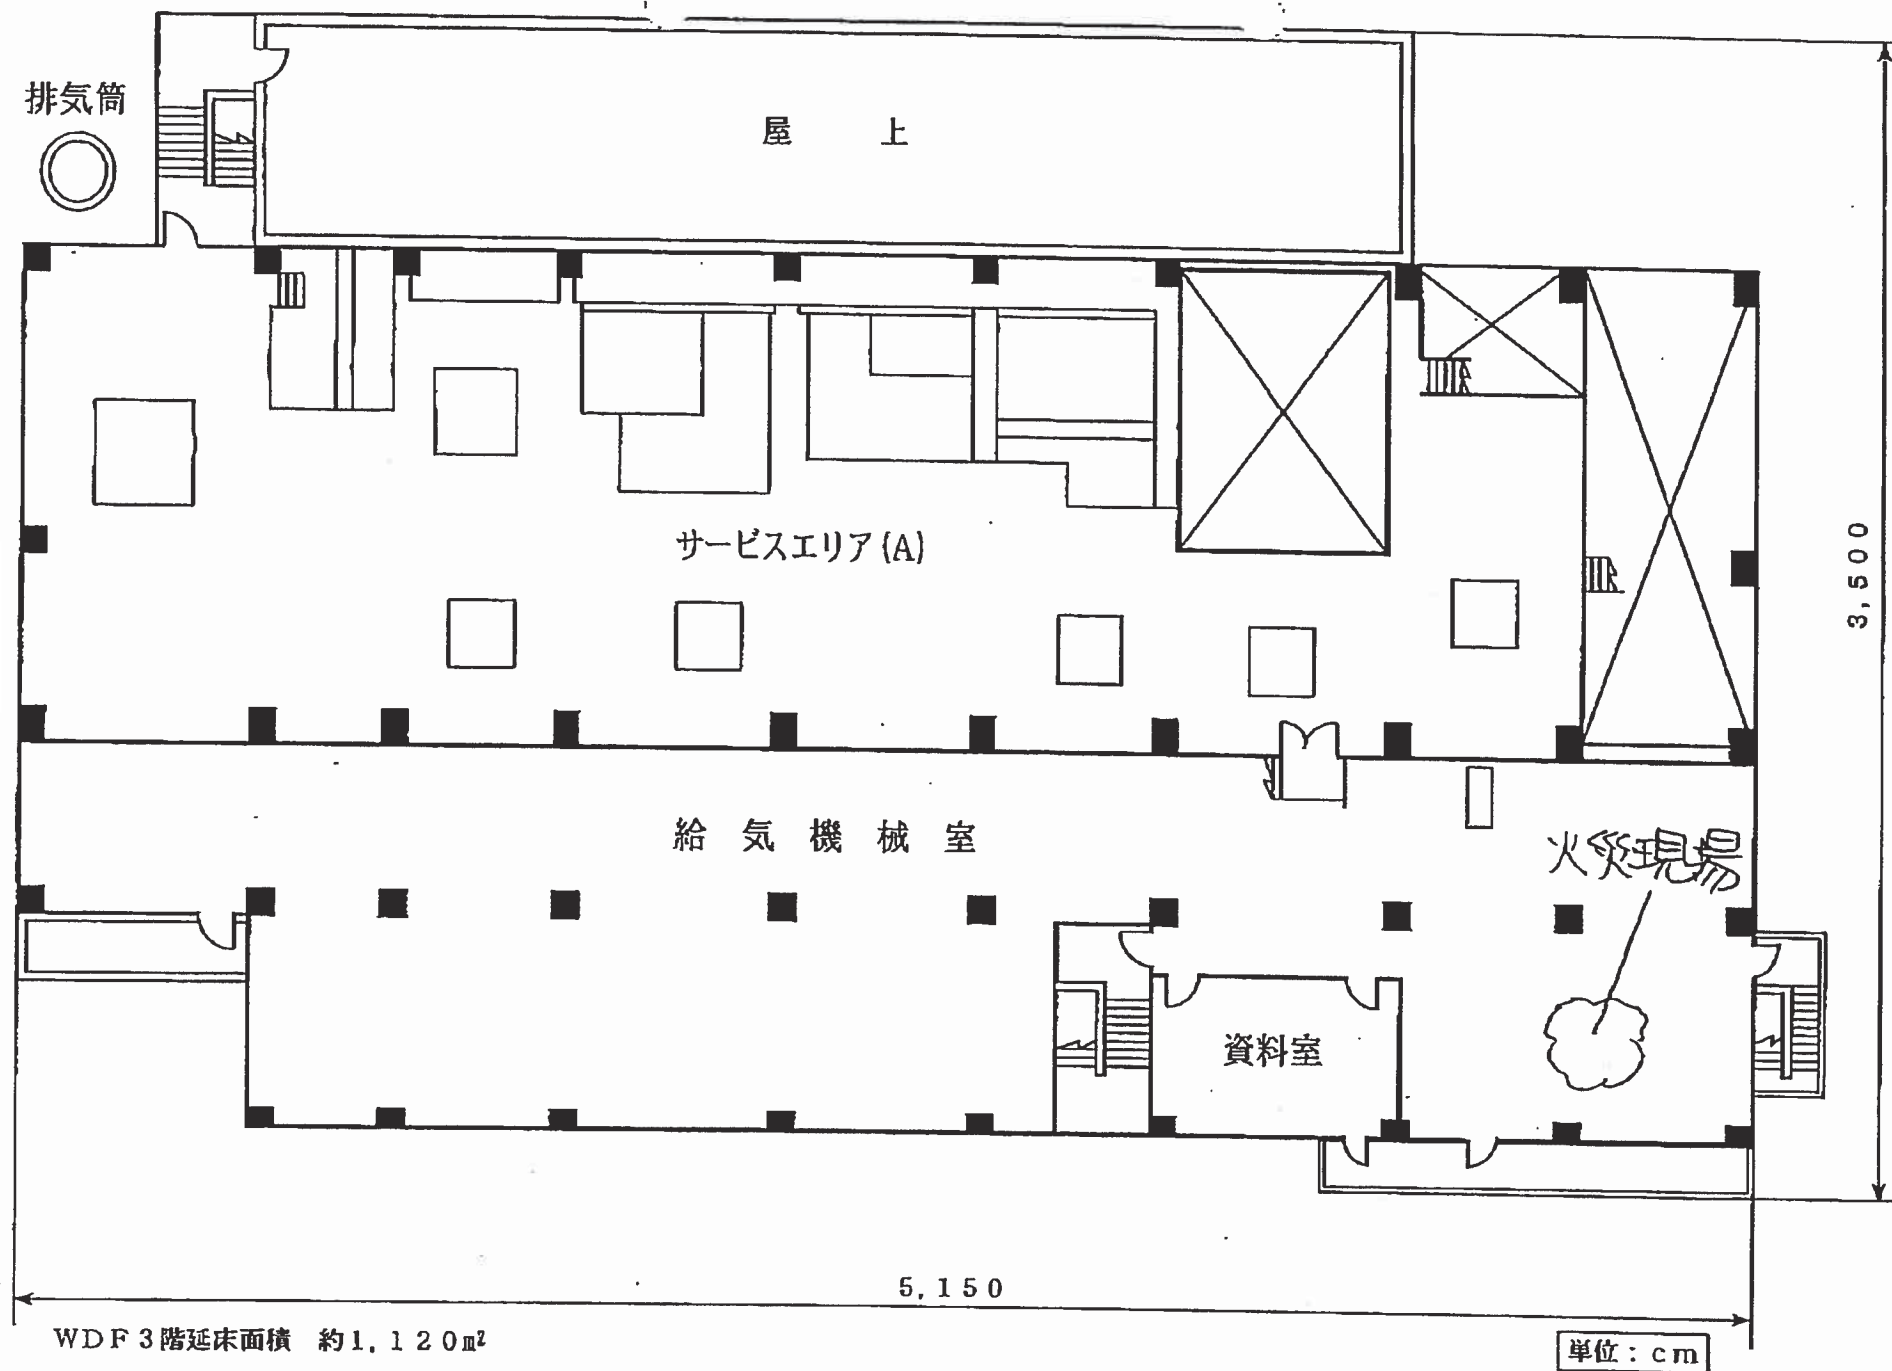


図2 固体廃棄物前処理施設 (WDF) (3階平面図)