


ふげん発電所構内図

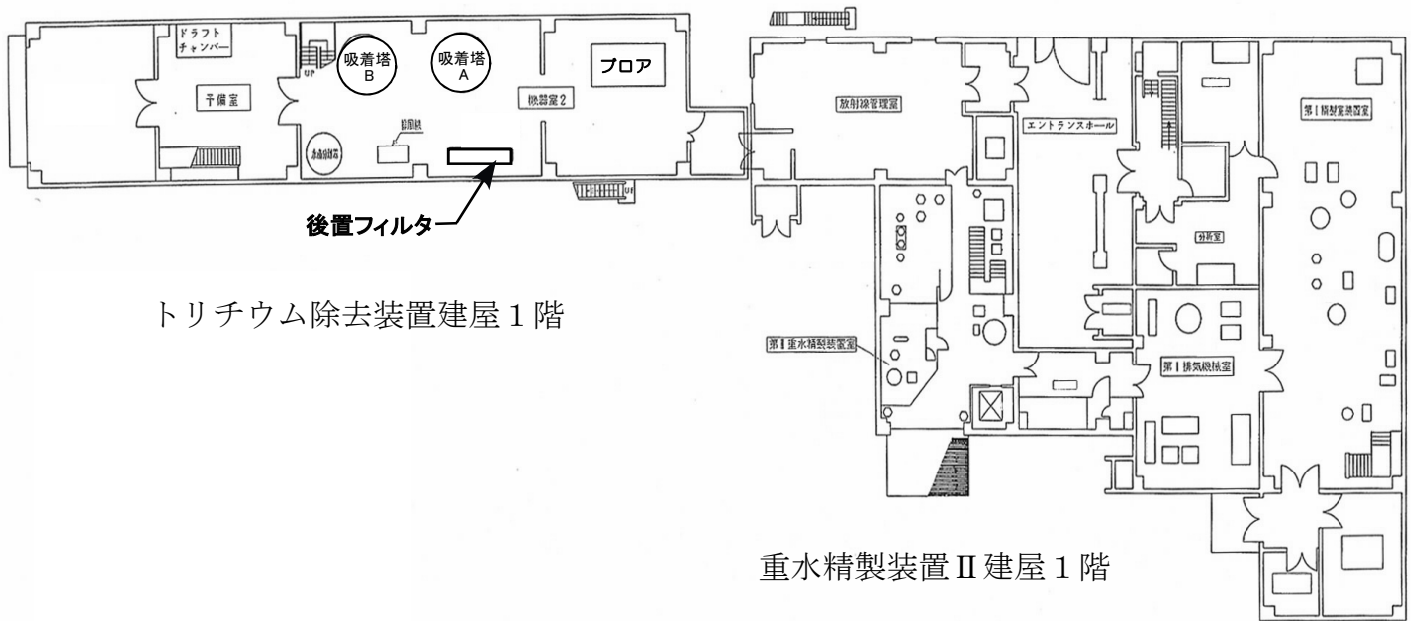

トリチウム除去装置建屋 1階

重水精製装置 II 建屋 1階

重水精製装置 I 建屋 1階

図-1 トリチウム除去装置建屋平面図