



# 350m 調査坑道 平面図

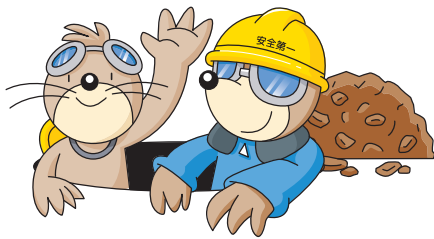

● 総掘削長：823.1m

- 350m東周回坑道 掘削長：273.5m ● 坑道高さ：3.1m\*
- 350m東連絡坑道 掘削長：59.5m ● 坑道幅：4.0m\*
- 350m西周回坑道 掘削長：188.3m \*一部、異なる箇所有り
- 350m西連絡坑道 掘削長：52.9m

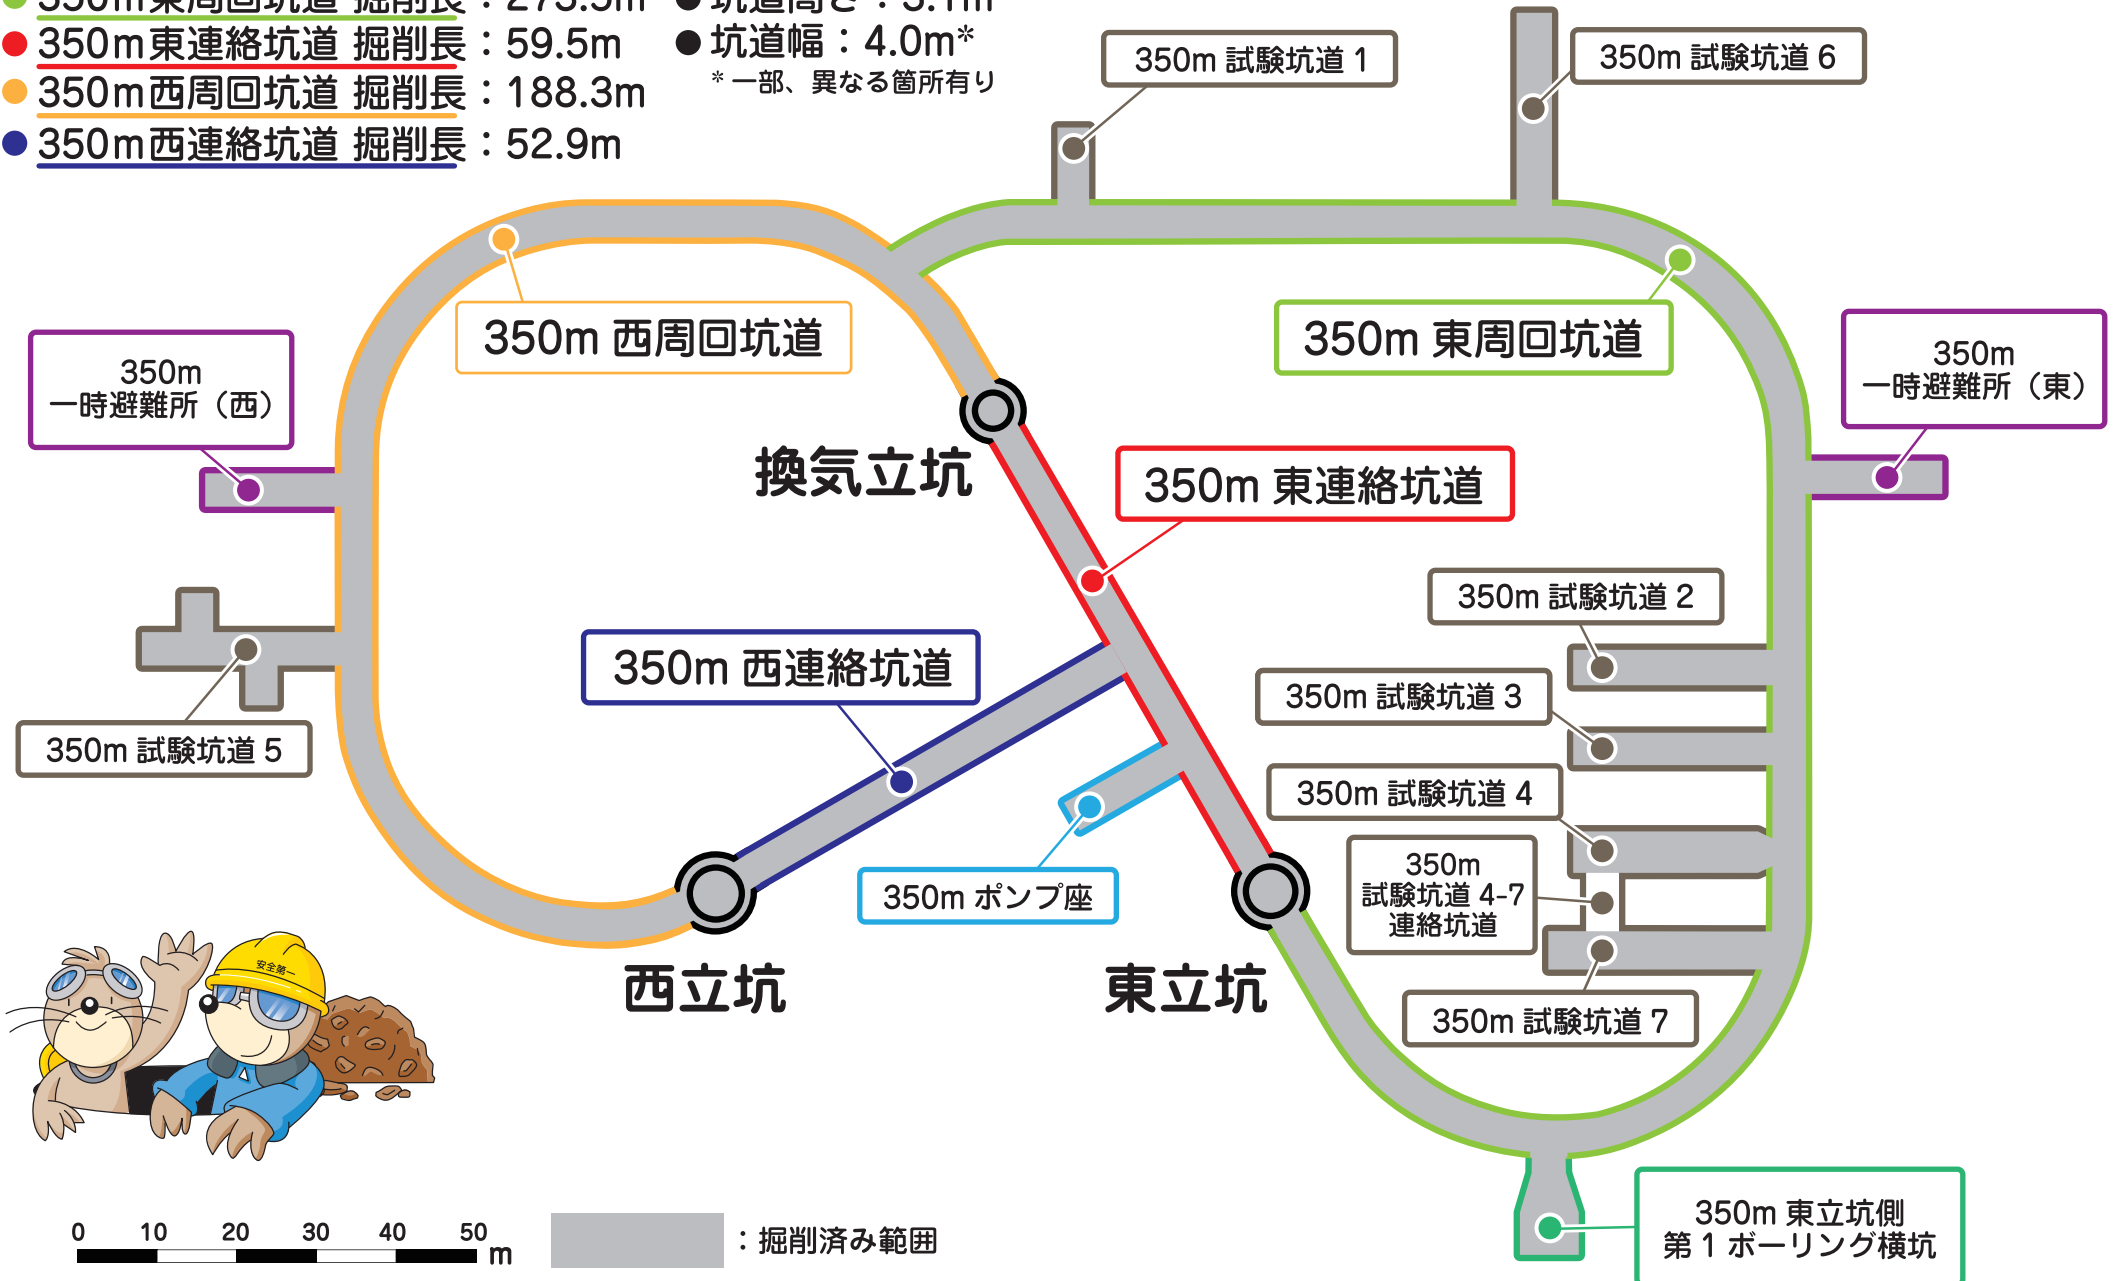

0 10 20 30 40 50 m

掘削済み範囲