

500m 調査坑道 平面図



● 総掘削長：208.1m

● 500m東連絡坑道 掘削長：63.7m


● 500m西連絡坑道 掘削長：55.1m

(深度 500m の水平坑道)

● 坑道高さ：3.1m*

● 坑道幅：4.0m*

* 一部、異なる箇所有り

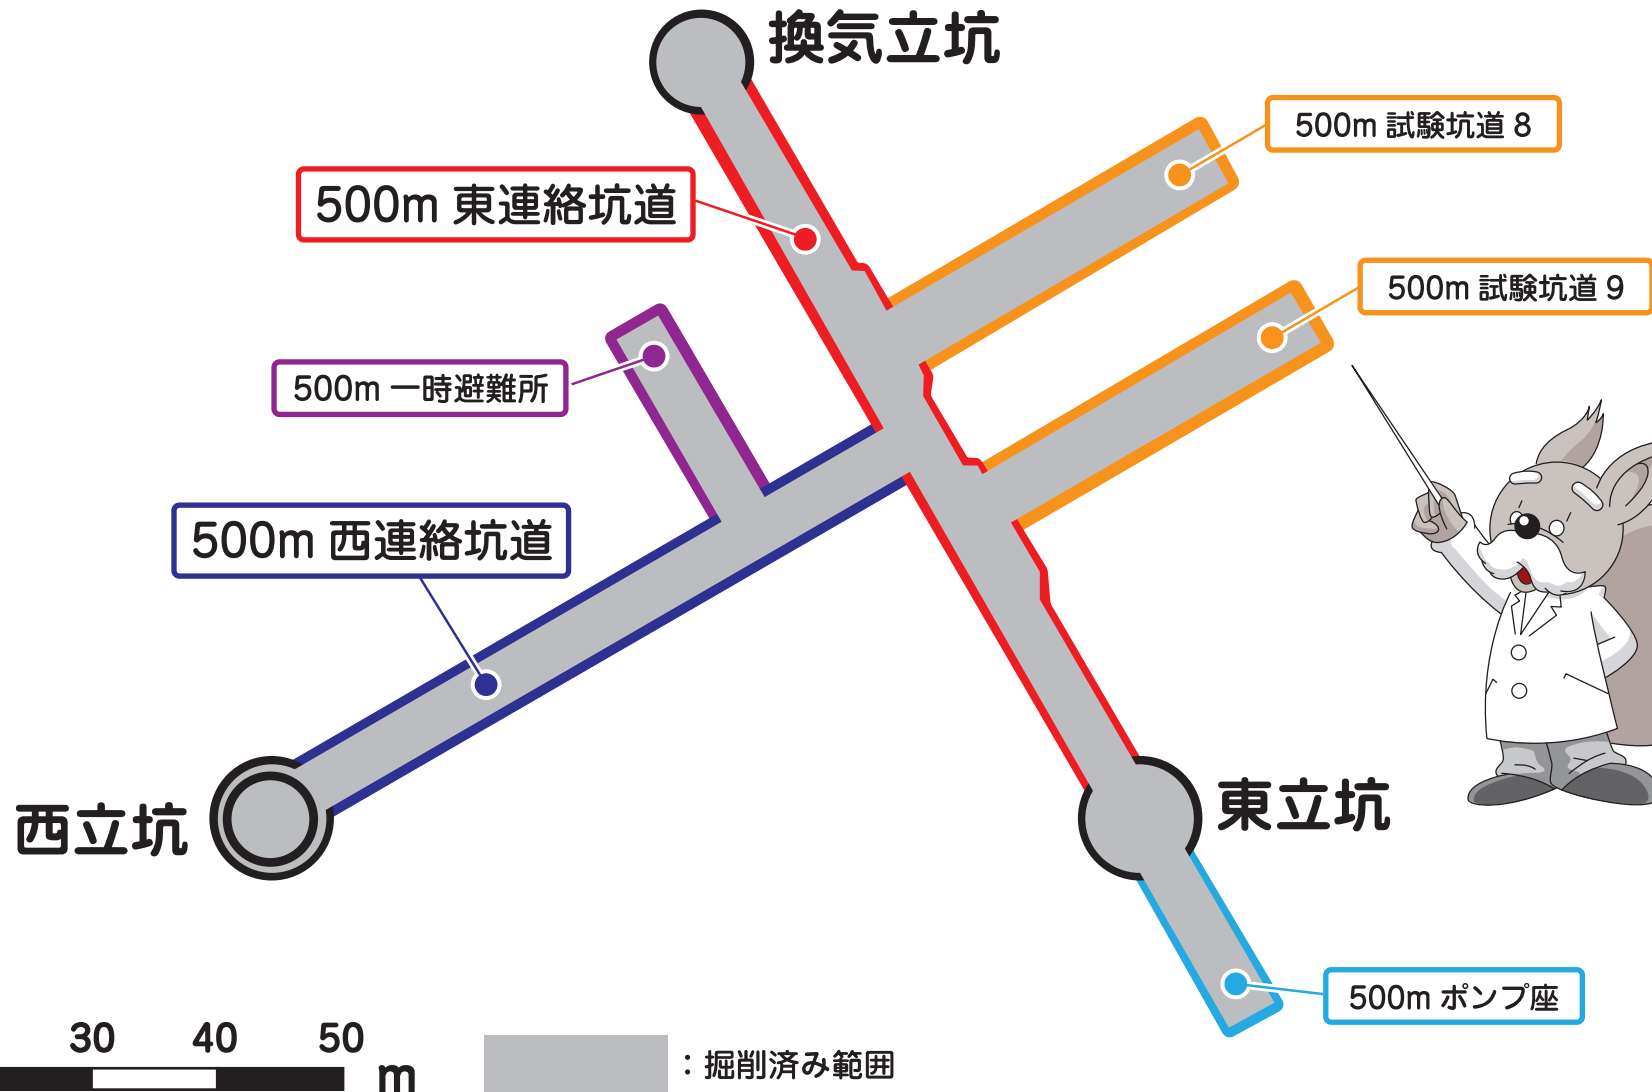

0 10 20 30 40 50 m

掘削済み範囲