


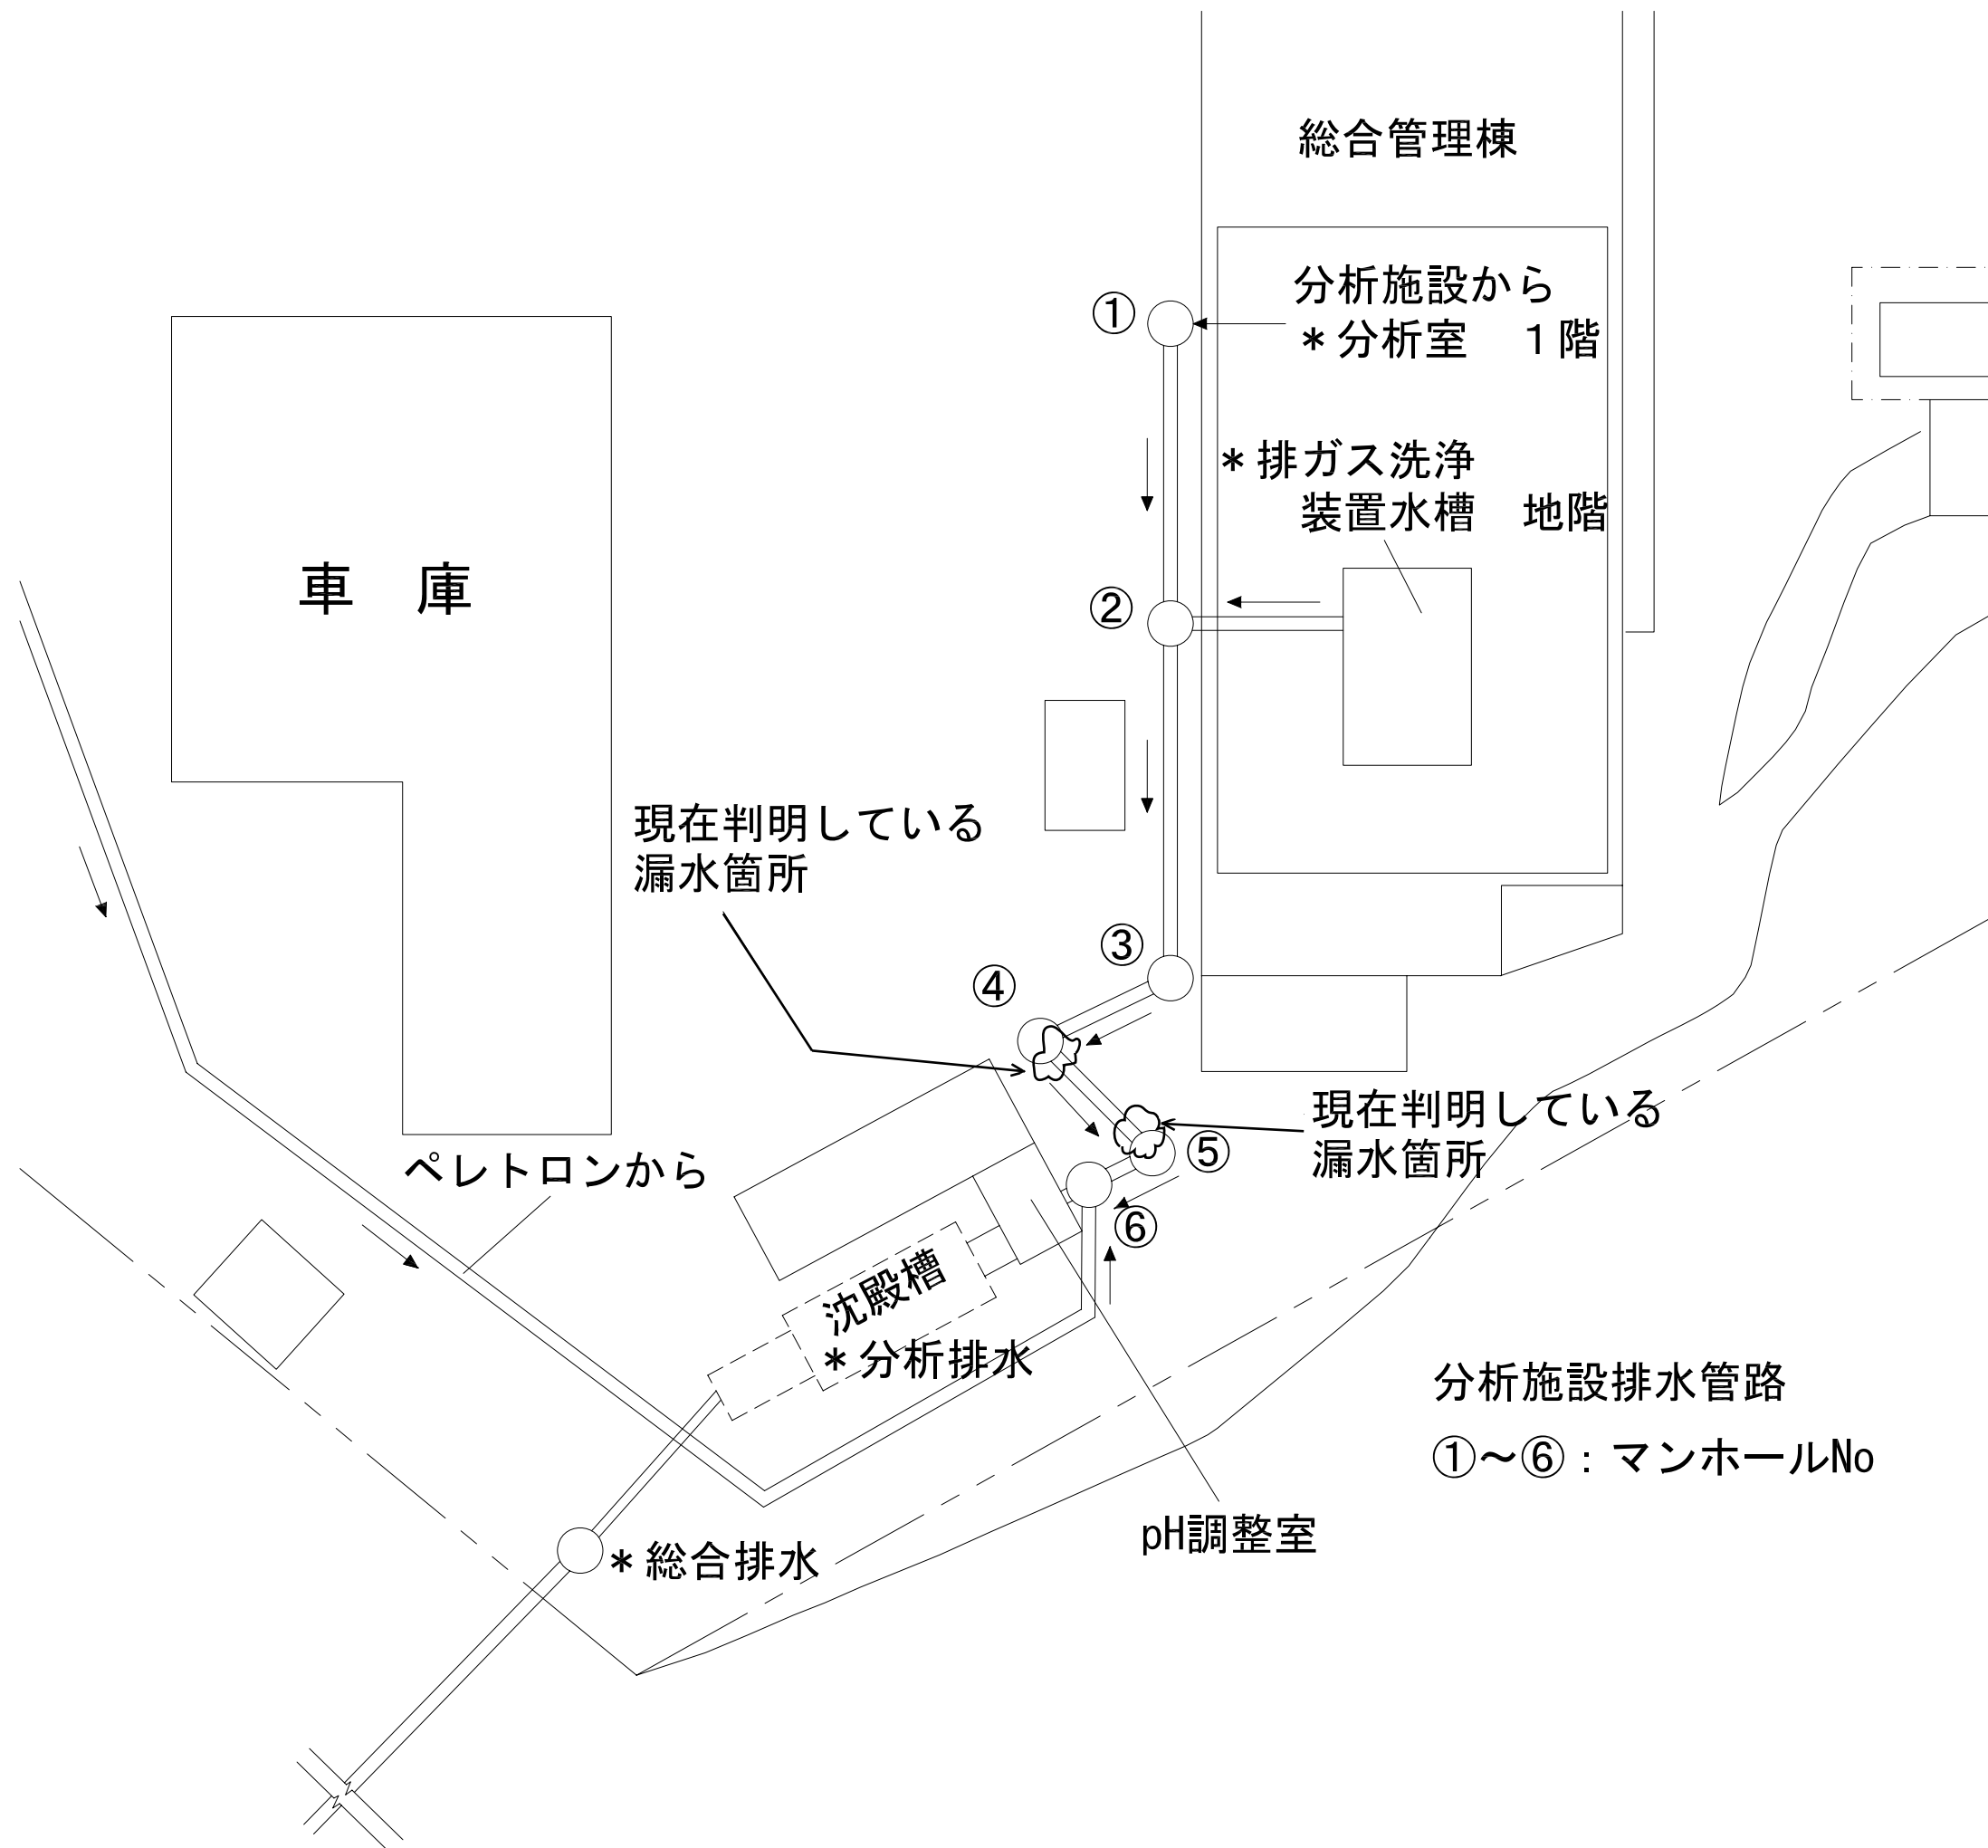

分析施設排水管路図