

近隣にお住まいの皆様へ

令和 2 年 2 月 10 日
国立研究開発法人日本原子力研究開発機構
核燃料サイクル工学研究所

新川護岸改修工事に伴う通行止めのお知らせ

近隣にお住まいの皆様におかれましては、日ごろより大変お世話になっております。

このたび、核燃料サイクル工学研究所構内の雨水及び処理済み生活排水を新川に排水するために設置している第 1 排水溝 2 号樋管の取付け護岸を改修する工事を実施します。取付け護岸は、設置後約 20 年が経過し経年劣化により基礎コンクリート及び張ブロック等に損傷がみられるため、河川法に基づき護岸（上下流各 10m 法長=8.94m）の改修工事を実施します。工事期間中ご迷惑をおかけいたしますが、皆様のご理解とご協力の程よろしくお願いいたします。

1. 工事概要

工 事 名：第 1 排水溝 2 号樋管 取付護岸改修工事

工 期：令和 2 年 2 月 17 日（月）～令和 2 年 6 月 30 日（火）

※作業時間は、平日の 8：30～17：00 を予定

※工事期間は大型クレーンを設置して作業しますので、昼夜間
通行止めになります。

工事内容：基礎 H=50cm(鋼矢板Ⅱ型 L=2.5m 共) L=20m、仕切り・天端コンクリート
L=56m、大型張りブロック 170 m²、仮設・クレーン足場一式、鋼矢板
締切り一式、水替（発電機+水中ポンプ）一式

2. 皆様へのお願い

- ・工事中は、一時的な騒音及び振動が発生いたしますので、ご了承ください。
- ・工事場所の村道 3128 号線（別図参照）は、昼夜間全面通行止めになります。
- ・天候等により通行止め期間を変更する場合は、通行止め予告看板を設置します。

3. 本件に関するお問い合わせ先

核燃料サイクル工学研究所

総務・共生課 TEL029-282-1133

石井（内線 62002）


工事担当部署（工事詳細、工期等）

工務技術部 施設営繕課 TEL029-282-1133

遠藤（内線 63600）、寺門（内線 63610）、小林（内線 63627）

以 上

村道3128号線 規制区間平面図

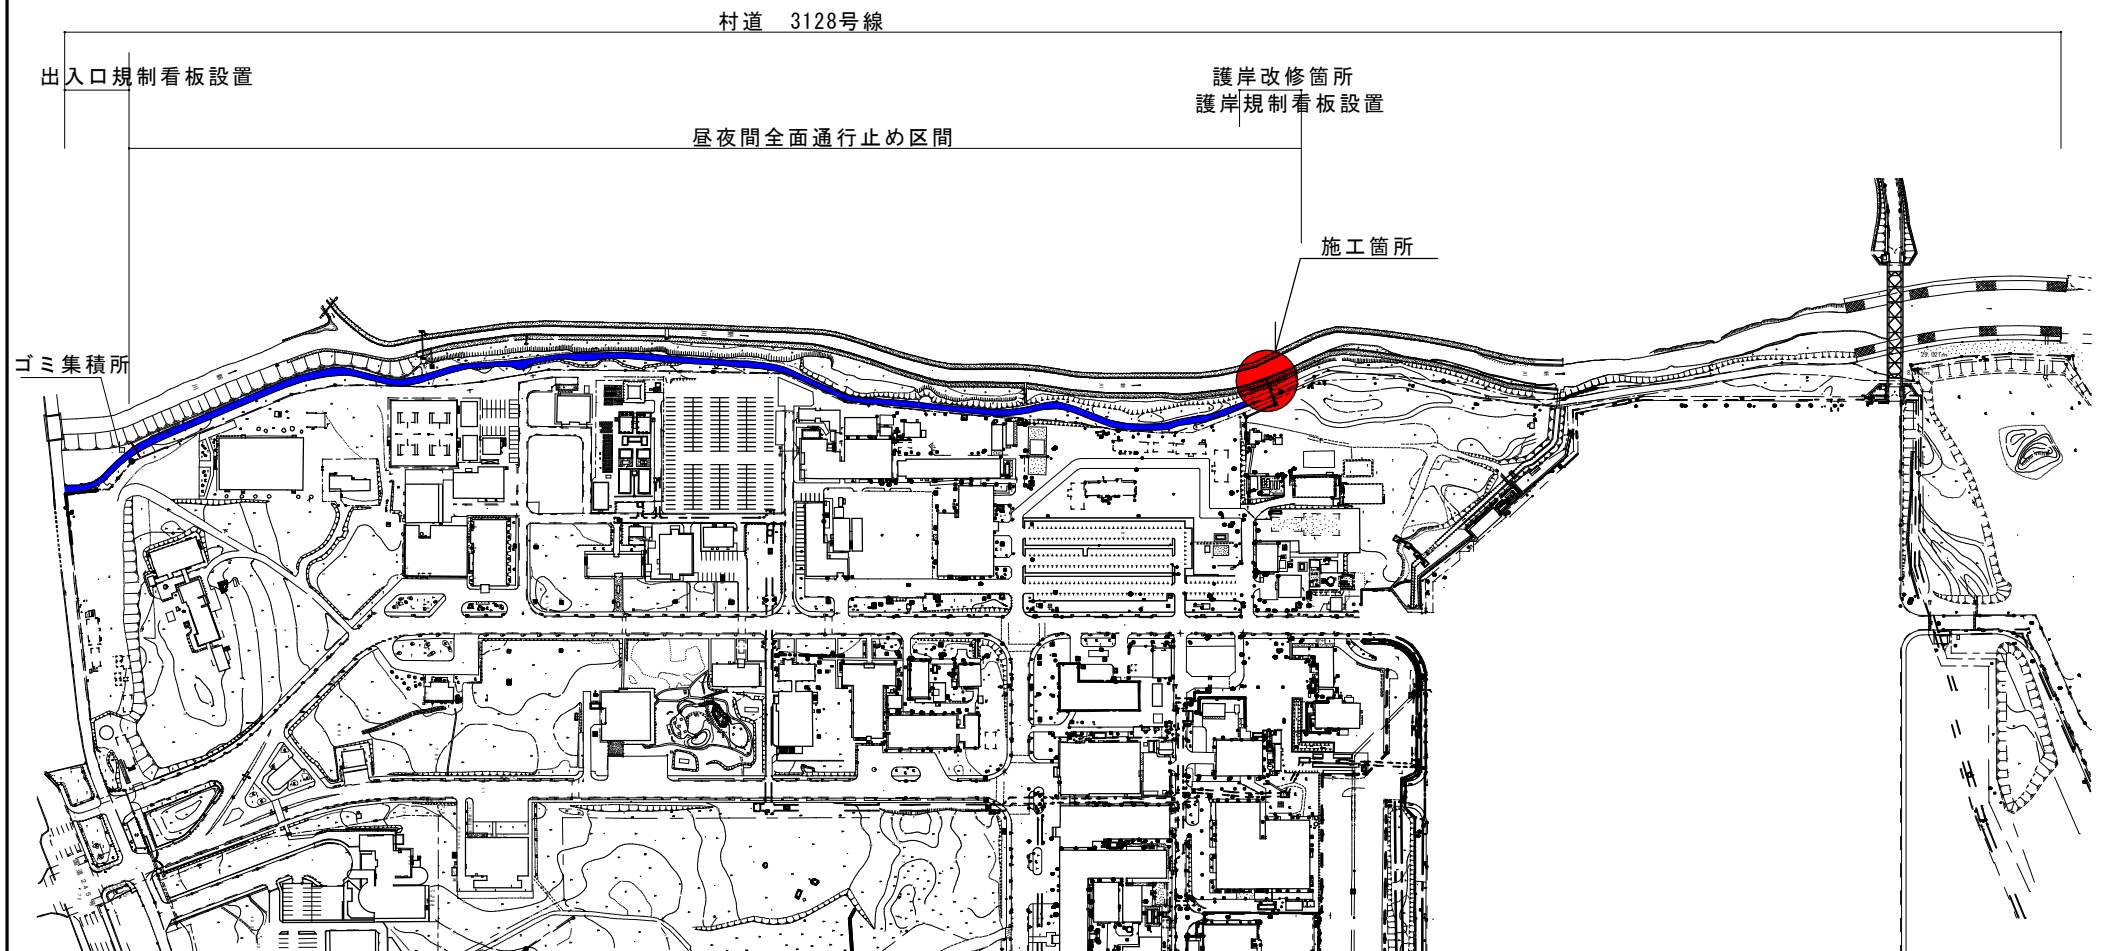

※ 本図は、当該契約工事以外への転用を禁ず。

※ 本図は、当該契約工事以外への転用を禁ず。				作成年月日		2019. 12		
課 長		チーフ・デザイナー		縮 尺		1/1500	図面番号	D-02
				担当課室		工務技術部		施設営繕課
				事業者名		国立研究開発法人 日本原子力研究開発機構		

規制標識等設置図

