

近隣にお住まいの皆様へ

令和 2 年 6 月 19 日
国立研究開発法人日本原子力研究開発機構
核燃料サイクル工学研究所

新川護岸改修工事に伴う通行止めの延長のお知らせ

近隣にお住まいの皆様におかれましては、日ごろより大変お世話になっております。

2 月にお知らせしました、新川護岸改修工事について工事を進めているところですが、4 月の大雨により河川の増水による工事範囲の水没に伴い、対策作業に時間を要したため、当初工期の 6 月 30 日を 7 月 10 日まで延長することになりました。ご迷惑をおかけいたしますが、皆様のご理解とご協力の程よろしくお願いいたします。

1. 工事概要

工 事 名：第 1 排水溝 2 号樋管 取付護岸改修工事

当初工期：令和 2 年 2 月 17 日（月）～令和 2 年 6 月 30 日（火）

変更工期：令和 2 年 2 月 17 日（月）～令和 2 年 7 月 10 日（金）

※作業時間は、平日・土曜日の 8：30～17：00 を予定

残工事内容：張ブロック、天端コンクリート工、法面整形及び張芝
村道補修（護岸範囲）仮設・クレーン足場撤去、鋼矢板引抜き撤去
敷鉄板撤去

2. 皆様へのお願い

- ・工事場所の村道 3128 号線（別図参照）は、7 月 10 日まで昼夜間全面通行止めの延長になります。（なお、ごみ集積所までは通行可能です）

3. 本件に関するお問い合わせ先

核燃料サイクル工学研究所

総務・共生課 TEL029-282-1133

石井（内線 62002）

工事担当部署（工事詳細、工期等）

工務技術部 施設営繕課 TEL029-282-1133

板橋（内線 63600）、寺門（内線 63610）、小林（内線 63627）

以 上

村道3128号線 規制区間平面図

村道 3128号線


出入口規制看板設置

昼夜間全面通行止め区間

護岸改修箇所
護岸規制看板設置

施工箇所

ゴミ集積所

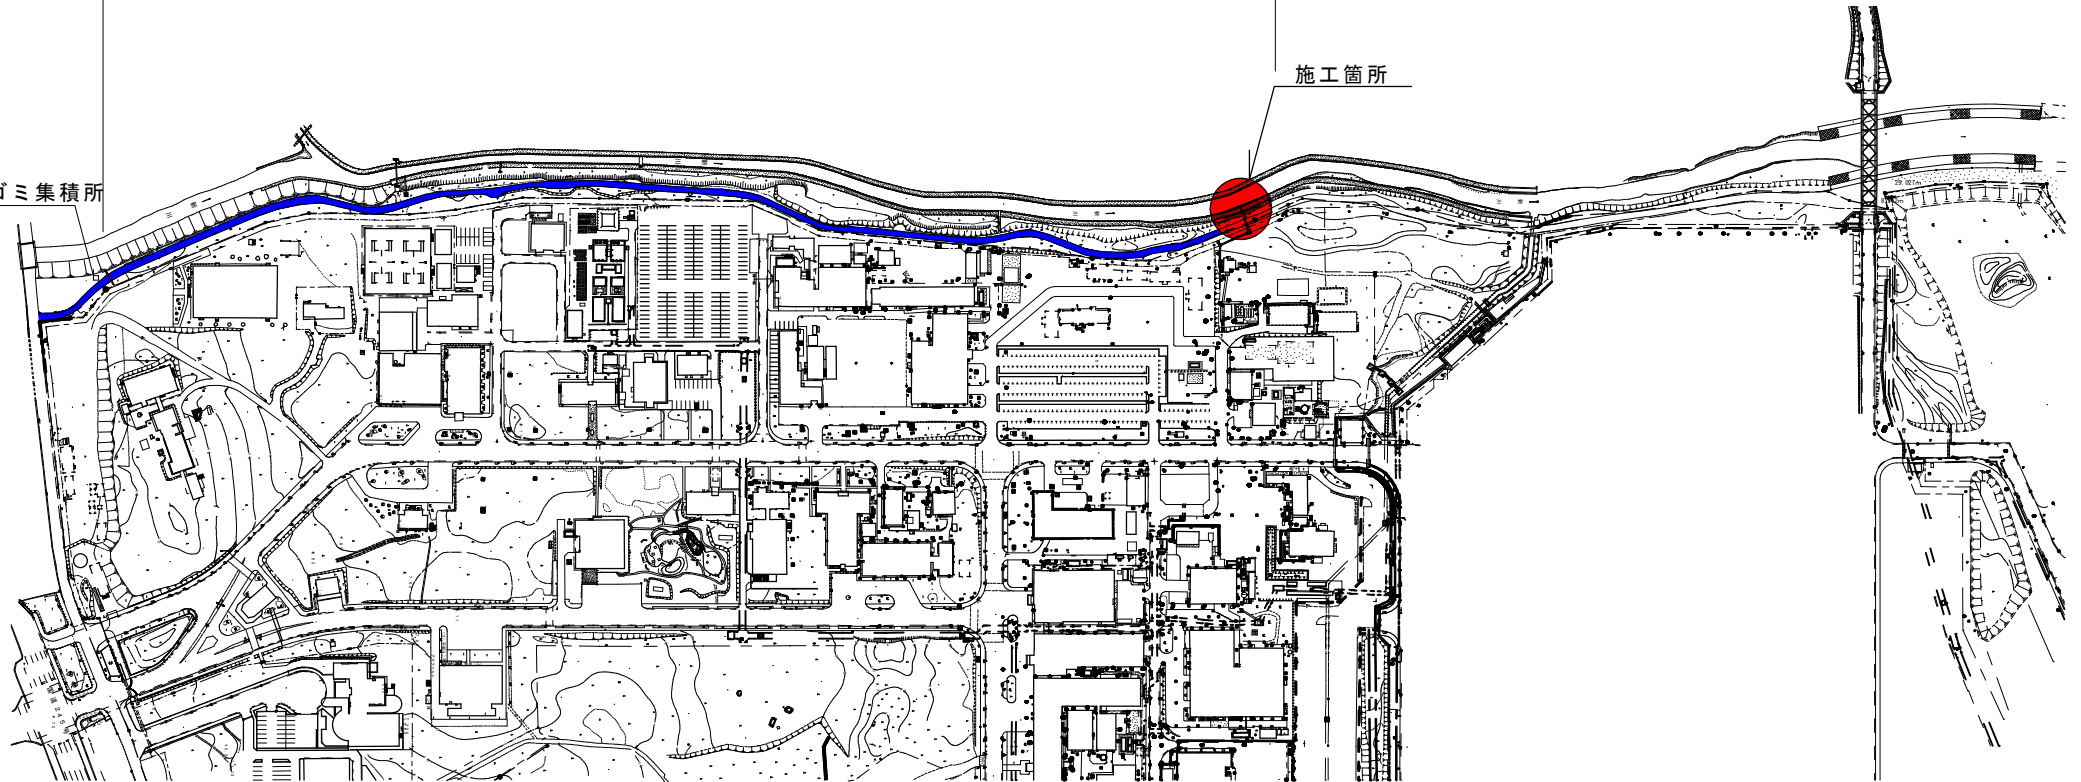

| | | | | | | | |
|------------------------|--|--|--|-------|---|------|------|
| ※ 本図は、当該契約工事以外への転用を禁ず。 | | | | 作成年月日 | 2019. 12 | | |
| 課長 | | | | 縮尺 | 1/1500 | 図面番号 | D-02 |
| マネージャー | | | | 担当課室 | 工務技術部 施設営繕課 | | |
| チーフ | | | | 事業者名 |  国立研究開発法人 日本原子力研究開発機構 | | |
| 担当 | | | | | | | |

規制標識等設置図

