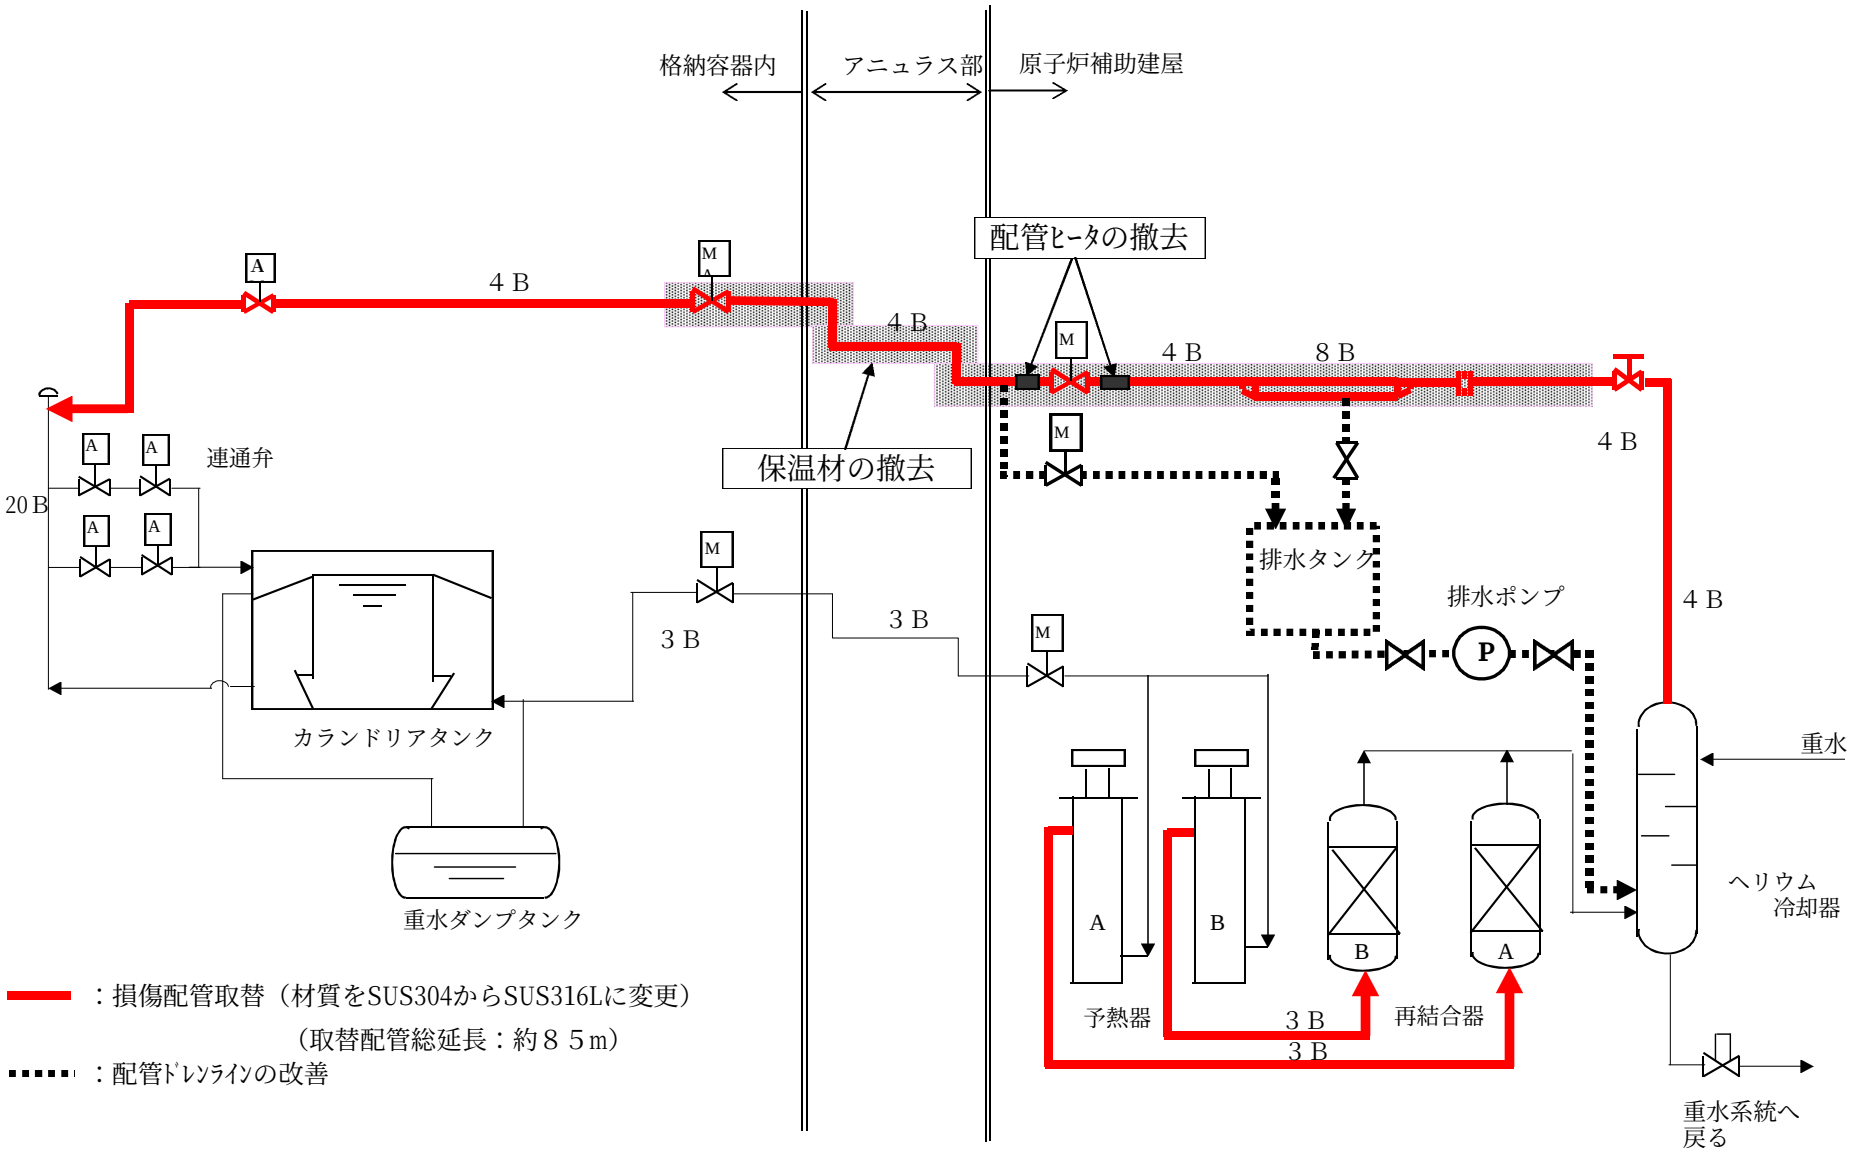

図－１　ヘリウム循環系配管取替工事概要