




調査件名	広域地下水流動研究における試験調査(その2)		
図面名	総合柱状図	(DH-9号孔)	
縮尺	1/200	図番	付図-1(1/7)
資料コード			
調査機関	住 鉱 コ ン サ ル タ ン ト 株 式 会 社		

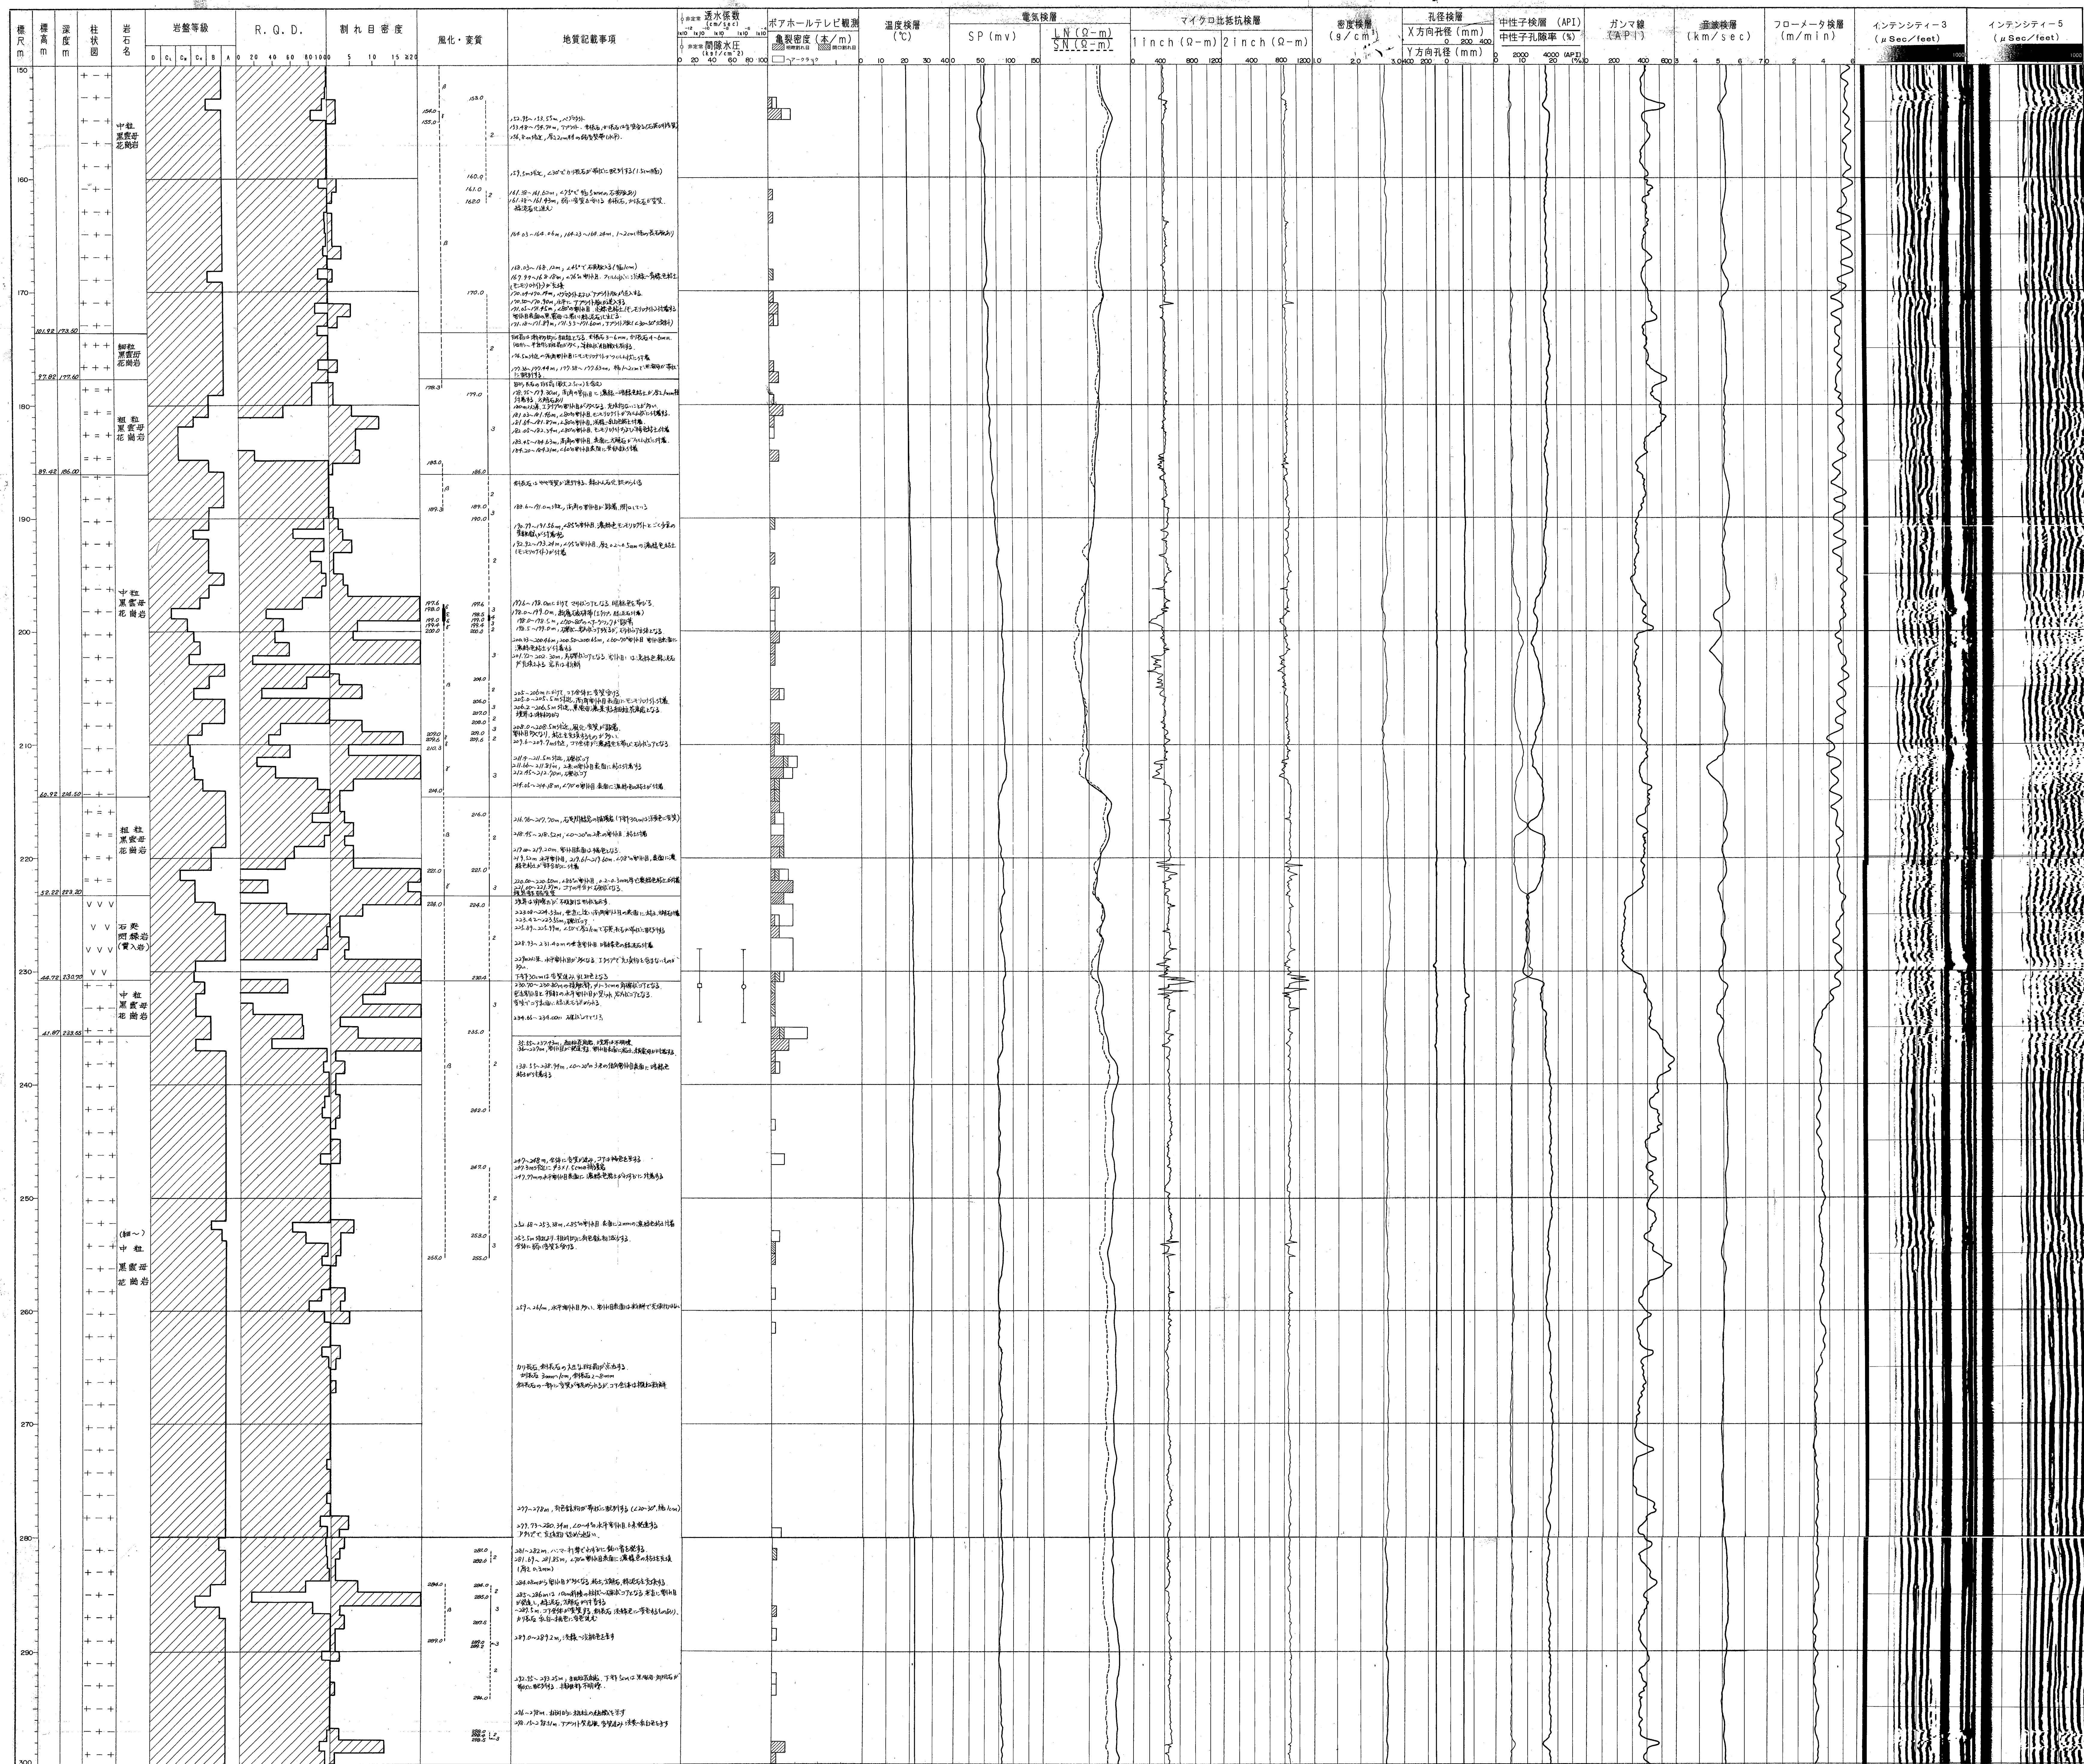


調査件名	広域地下水流動研究における試験調査(その2)		
図面名	総合柱状図	状況 (DH-9号孔)	
縮尺	1/200	図番	付図-1(2/7)
資料コード			
調査機関	住 館 コ ン サ ル タ ン ト 株 式 会 社		

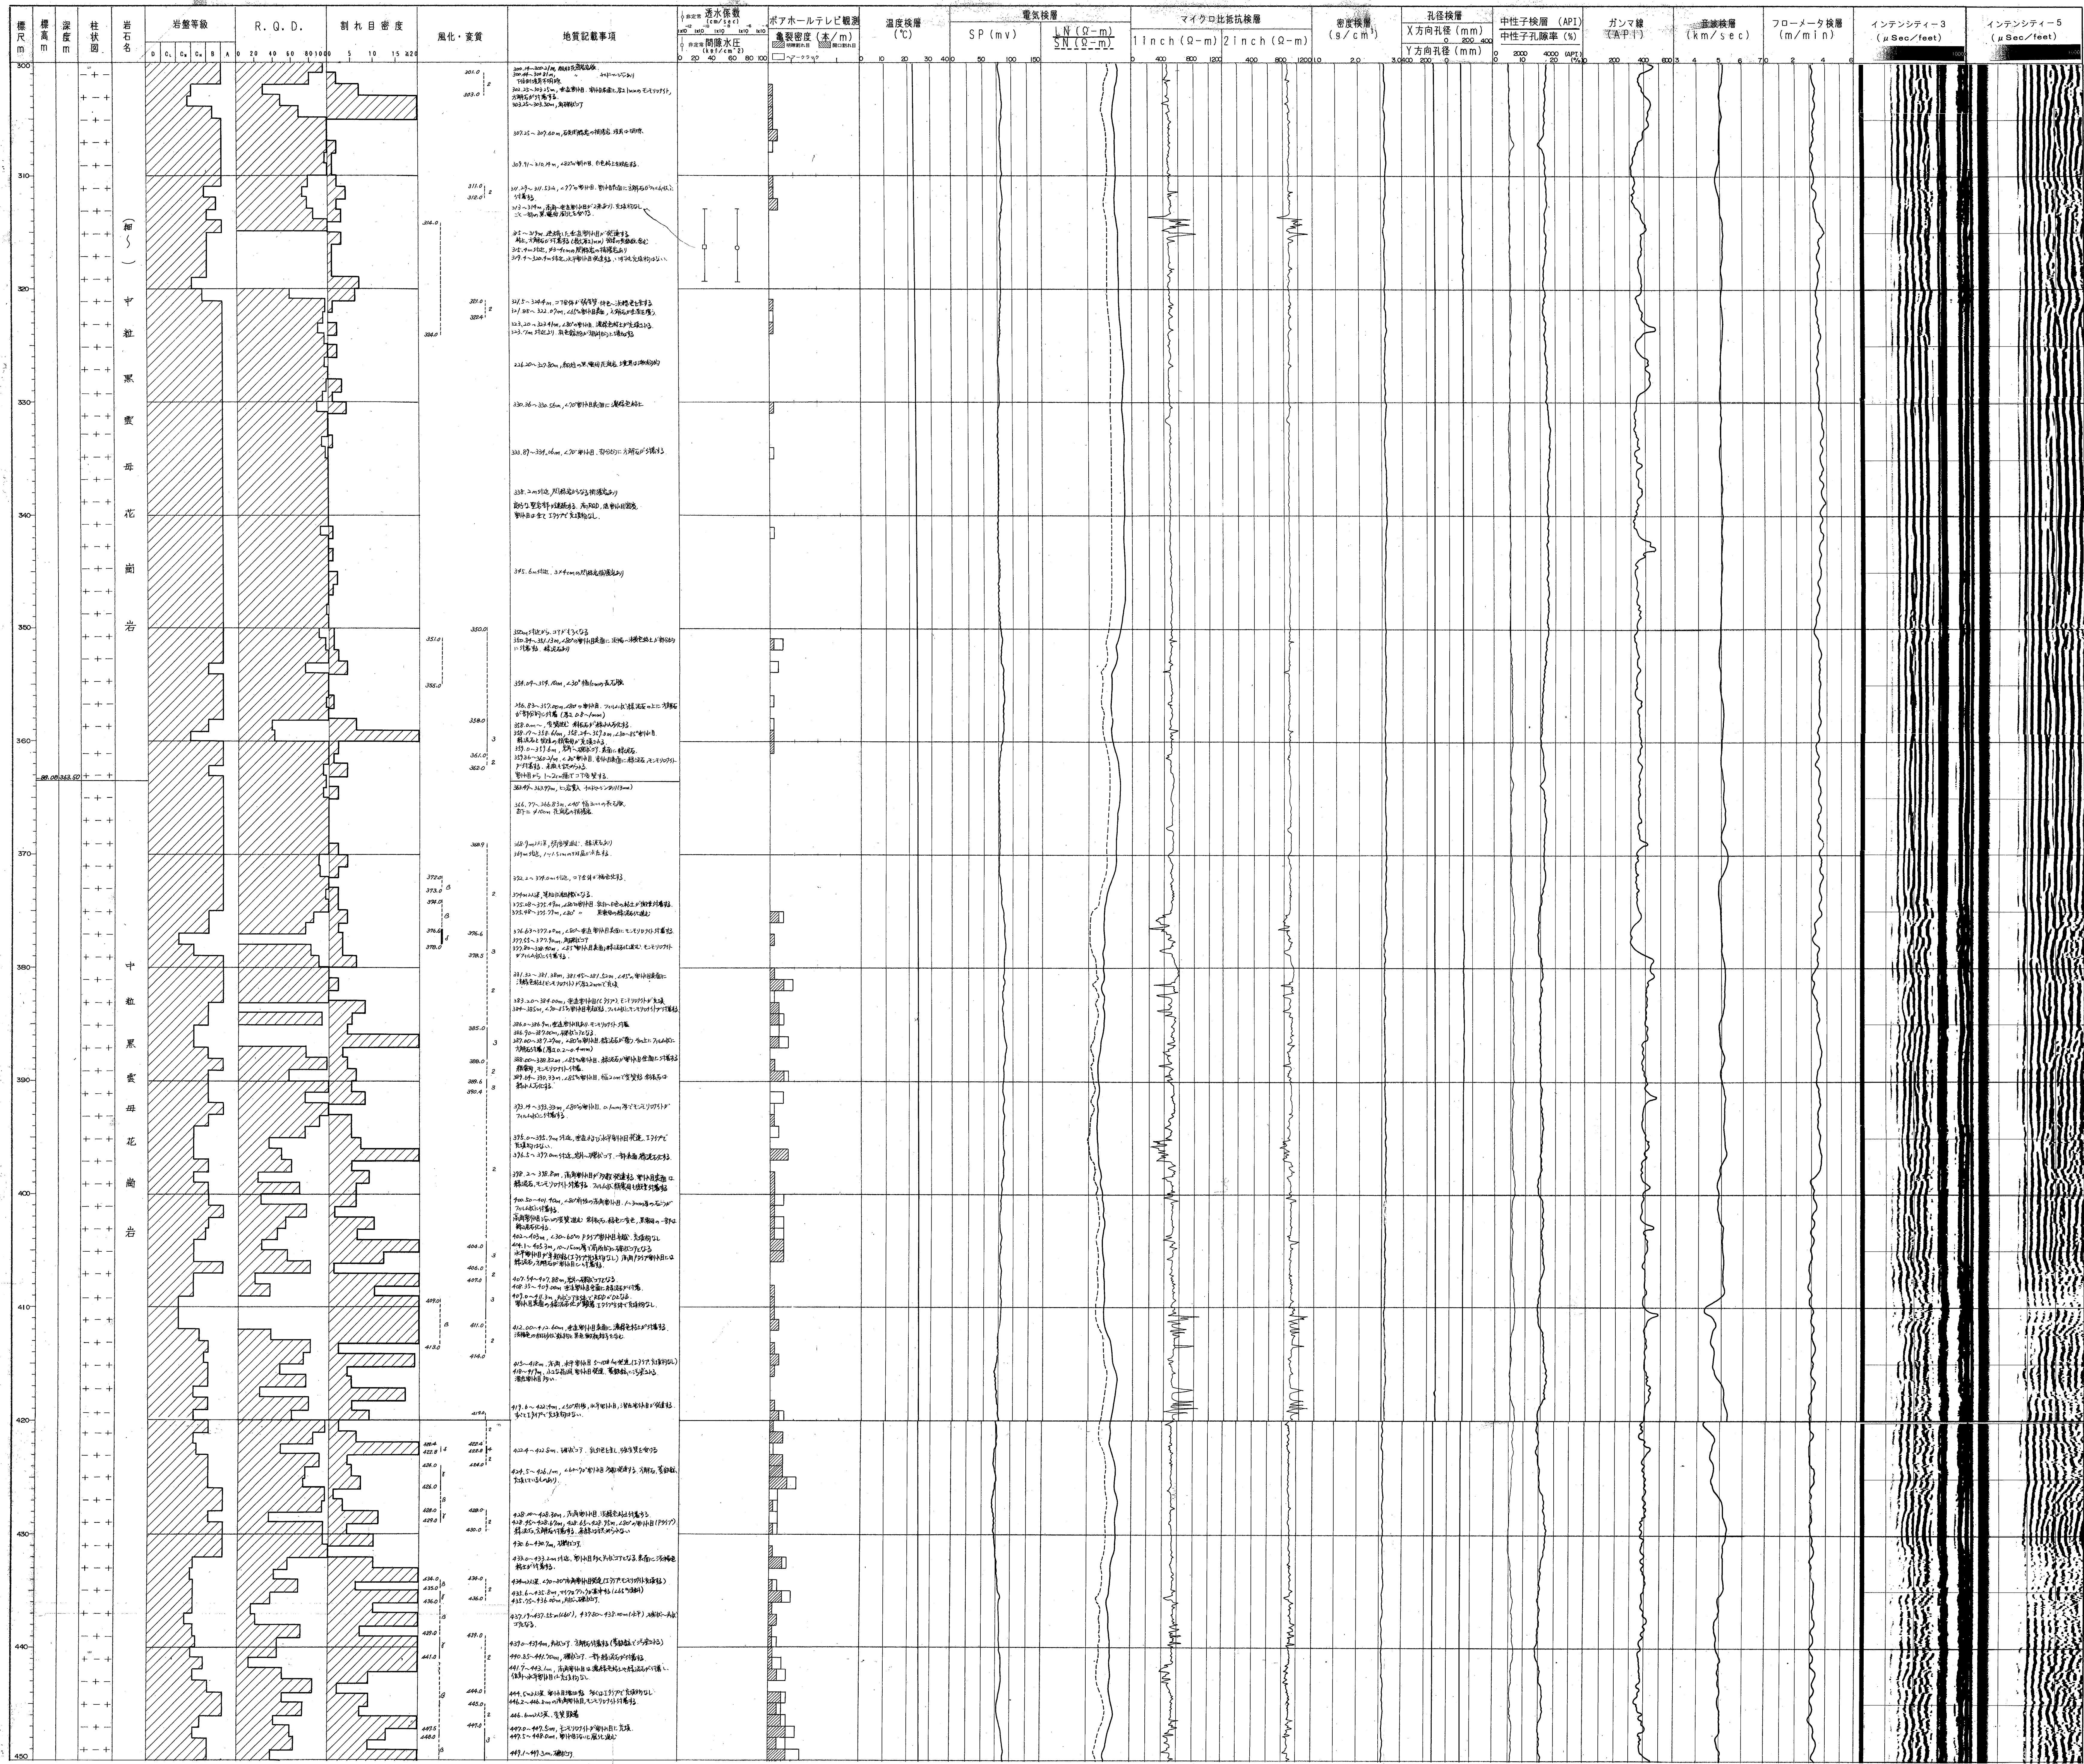


調査件名	広域地下水流動研究における試験調査(その2)		
図面名	総合柱状図	付図-1(3/7)	
縮尺	1/200	図番	付図-1(3/7)
資料コード			
調査機関	住 館 コ ン サ ル タ ン ト 株 式 会 社		

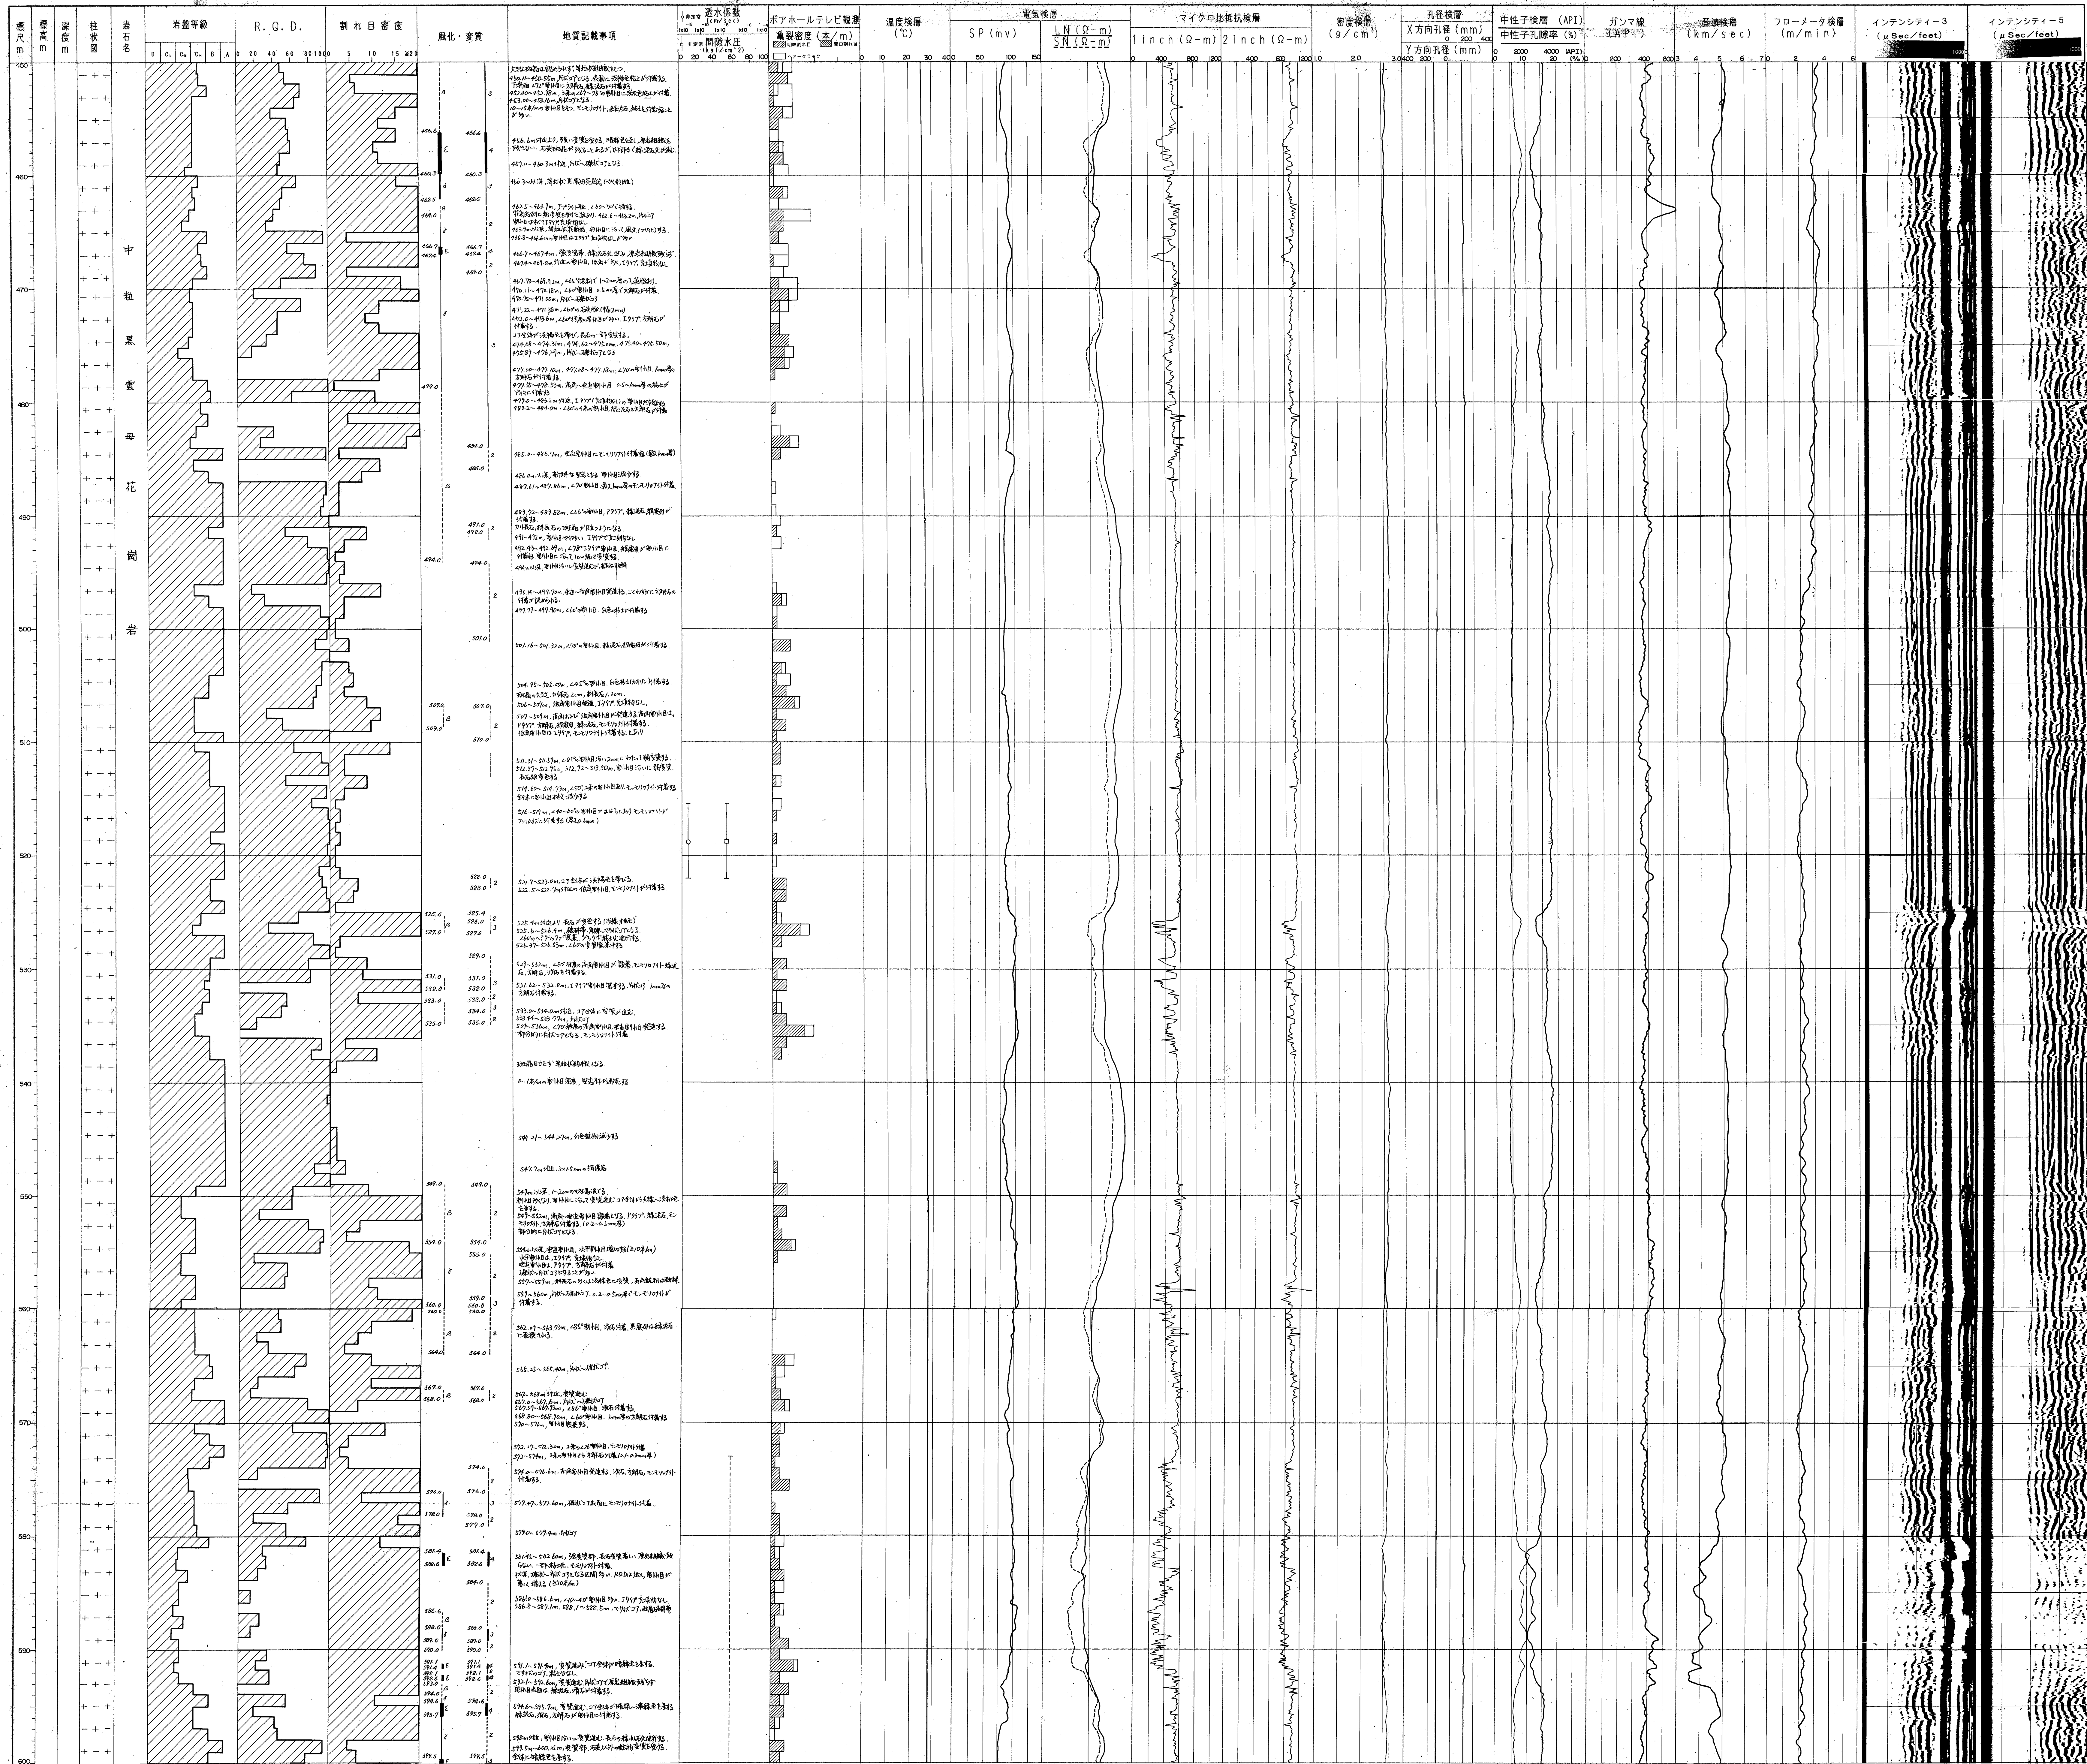

調査件名	広域地下水流動研究における試験調査(その2)		
図面名	総合柱状図 (DH-9号孔)		
縮尺	1/200	図番	付図-1(4/7)
資料コード			
調査機関	住 館 コ ン サ ル タ ン ト 株 式 会 社		

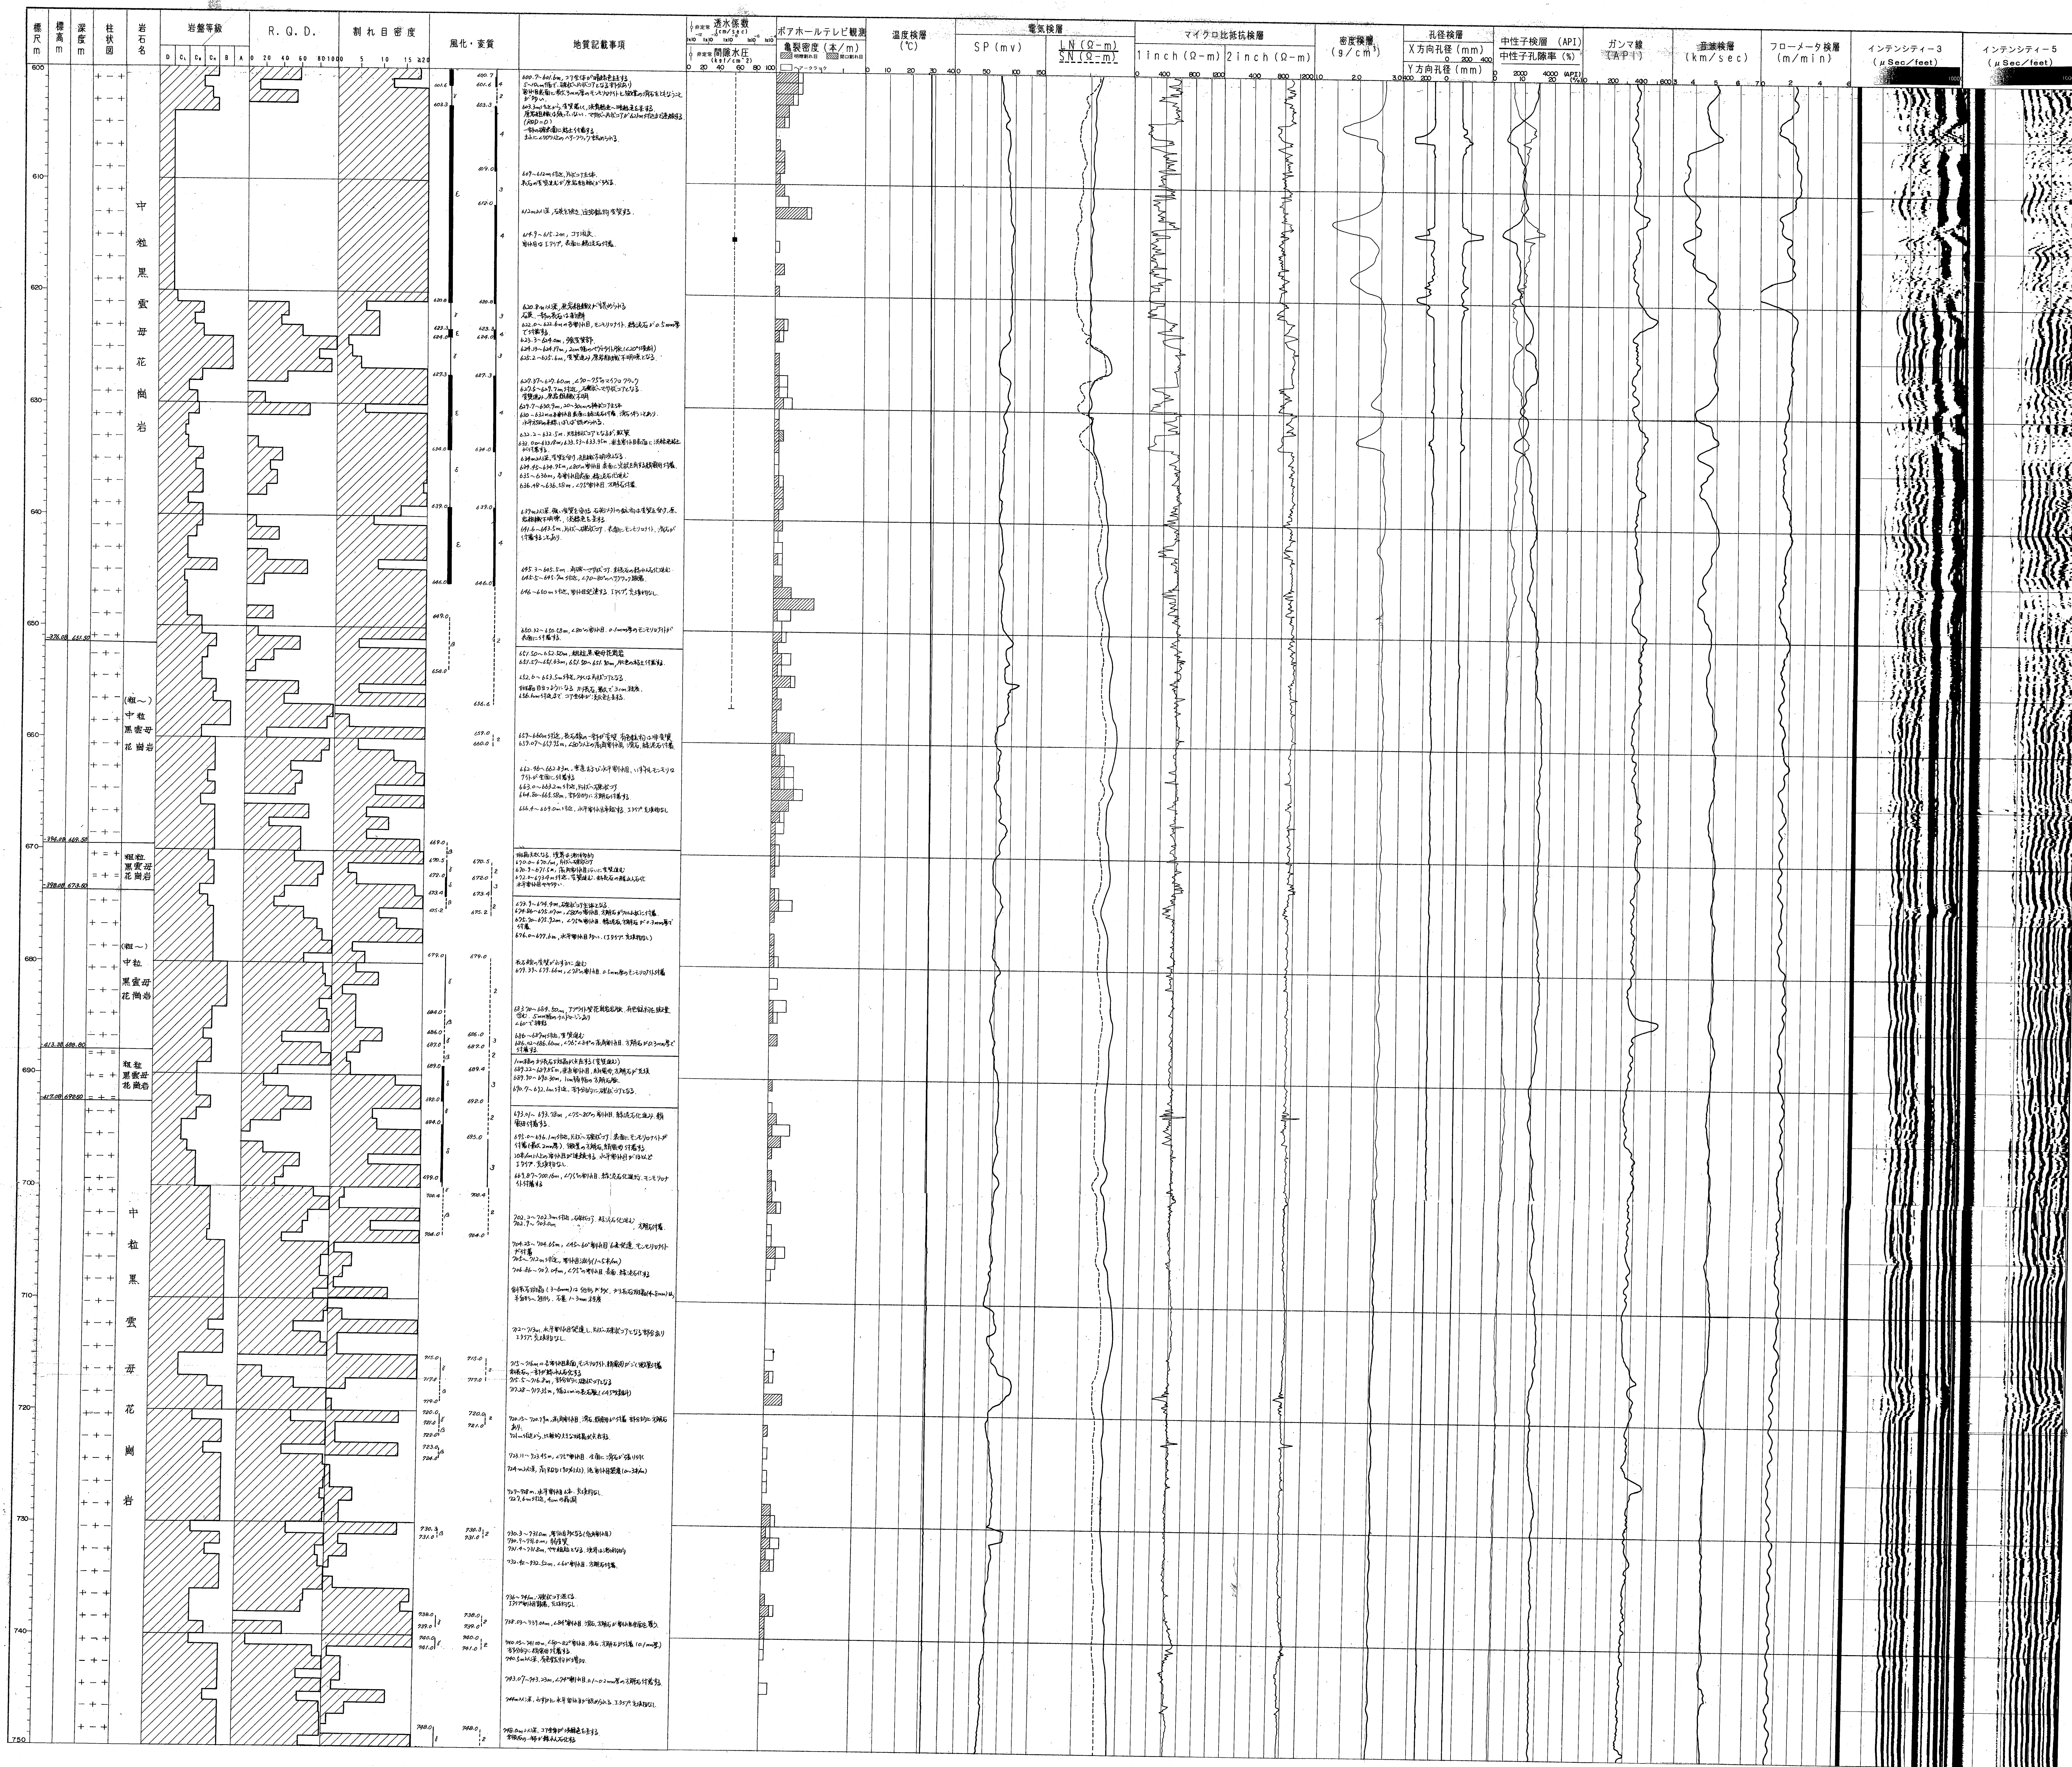

調査件名	広域地下水流動研究における試験調査(その2)		
図面名	総合	柱状	図
縮尺	1/200	図番	付図-1 (5/7)
資料コード			
調査機関	住 館 コ ン サ ル タ ン ト 株 式 会 社		

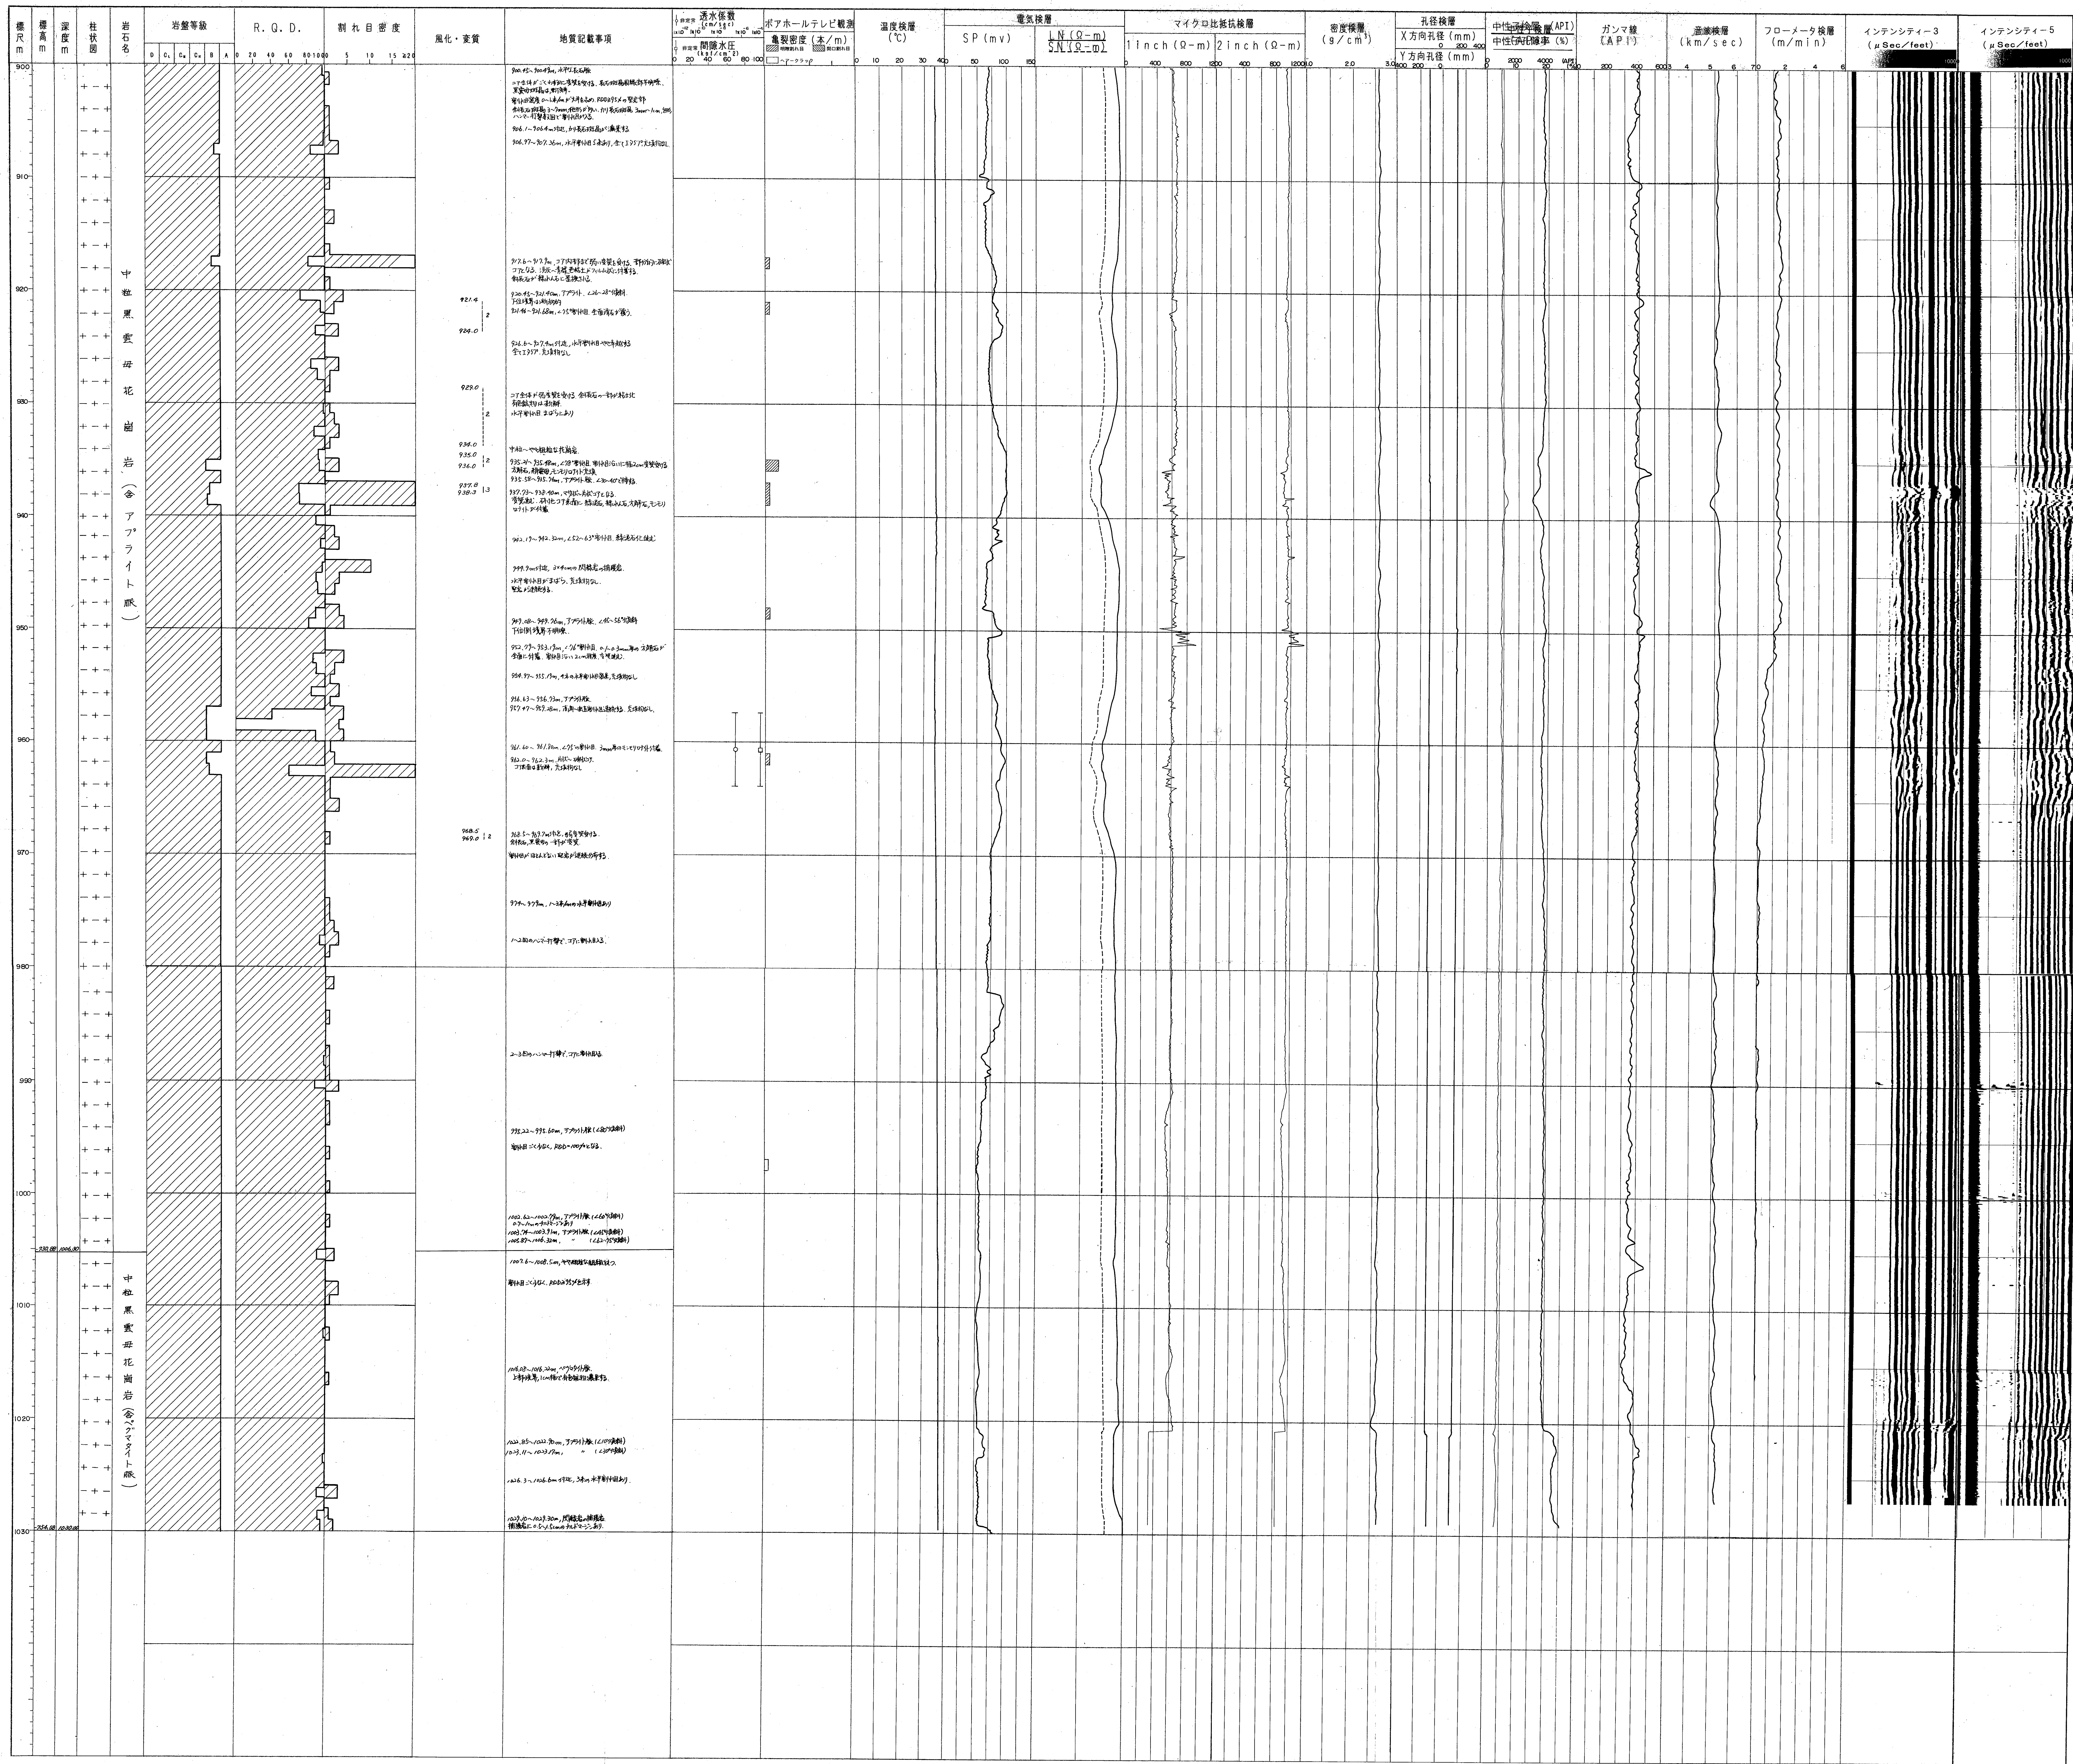

調査件名	広域地下水流動研究における試錐調査(その2)		
図面名	総合柱状図	(DH-9号孔)	
縮尺	1/200	図番	付図-1(7/7)
資料コード			
調査機関	住 館 コ ン サ ル タ ン ト 株 式 会 社		