



| | | | |
|-------|------------------------|------------|--|
| 調査件名 | 広域地下水流動研究における試験調査(その2) | | |
| 図面名 | 総合柱状図 | 付図-2 (1/3) | |
| 縮尺 | 1/500 | 図番 | |
| 資料コード | | | |
| 調査機関 | 住 館 コンサルタント 株 式 会 社 | | |

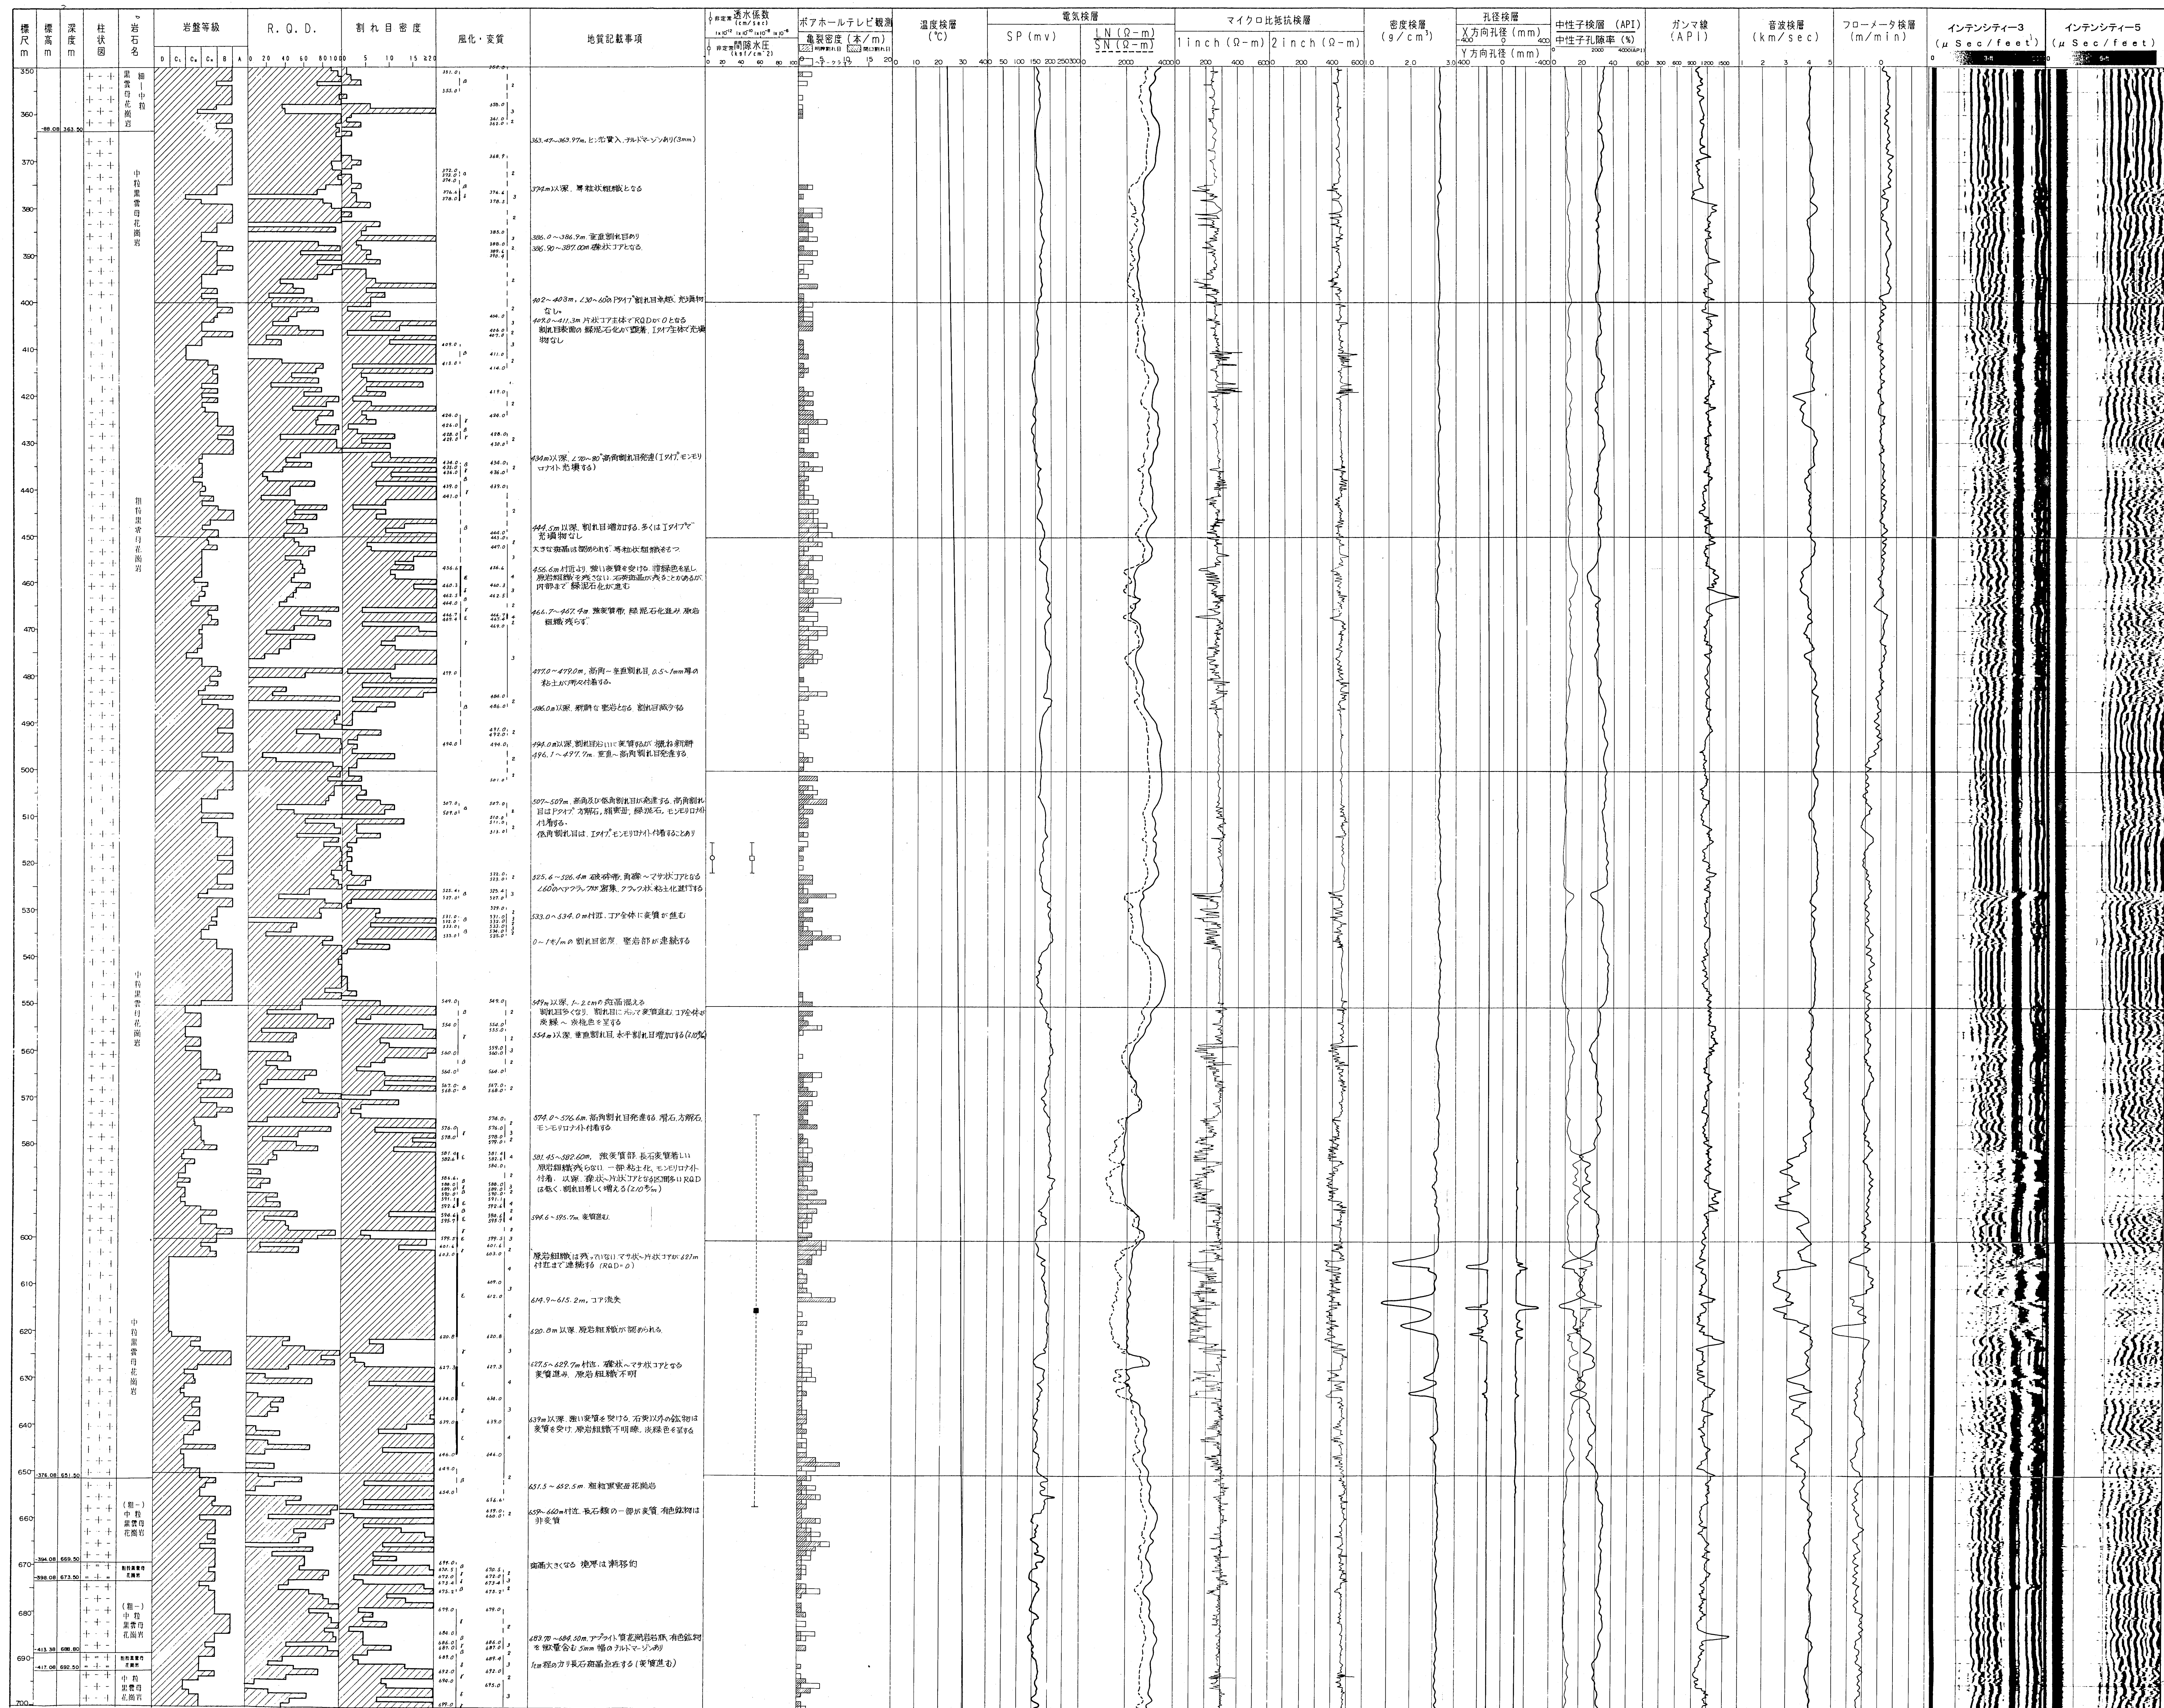

| | | | |
|-------|---------------------------|----|-----------|
| 調査件名 | 広域地下水流動研究における試錐調査(その2) | | |
| 図面名 | 総合 | 柱状 | 状況図 |
| 縮尺 | 1/500 | 図番 | 付図-2(2/3) |
| 資料コード | | | |
| 調査機関 | 住 鉱 コ ン サ ル タ ン ト 株 式 会 社 | | |

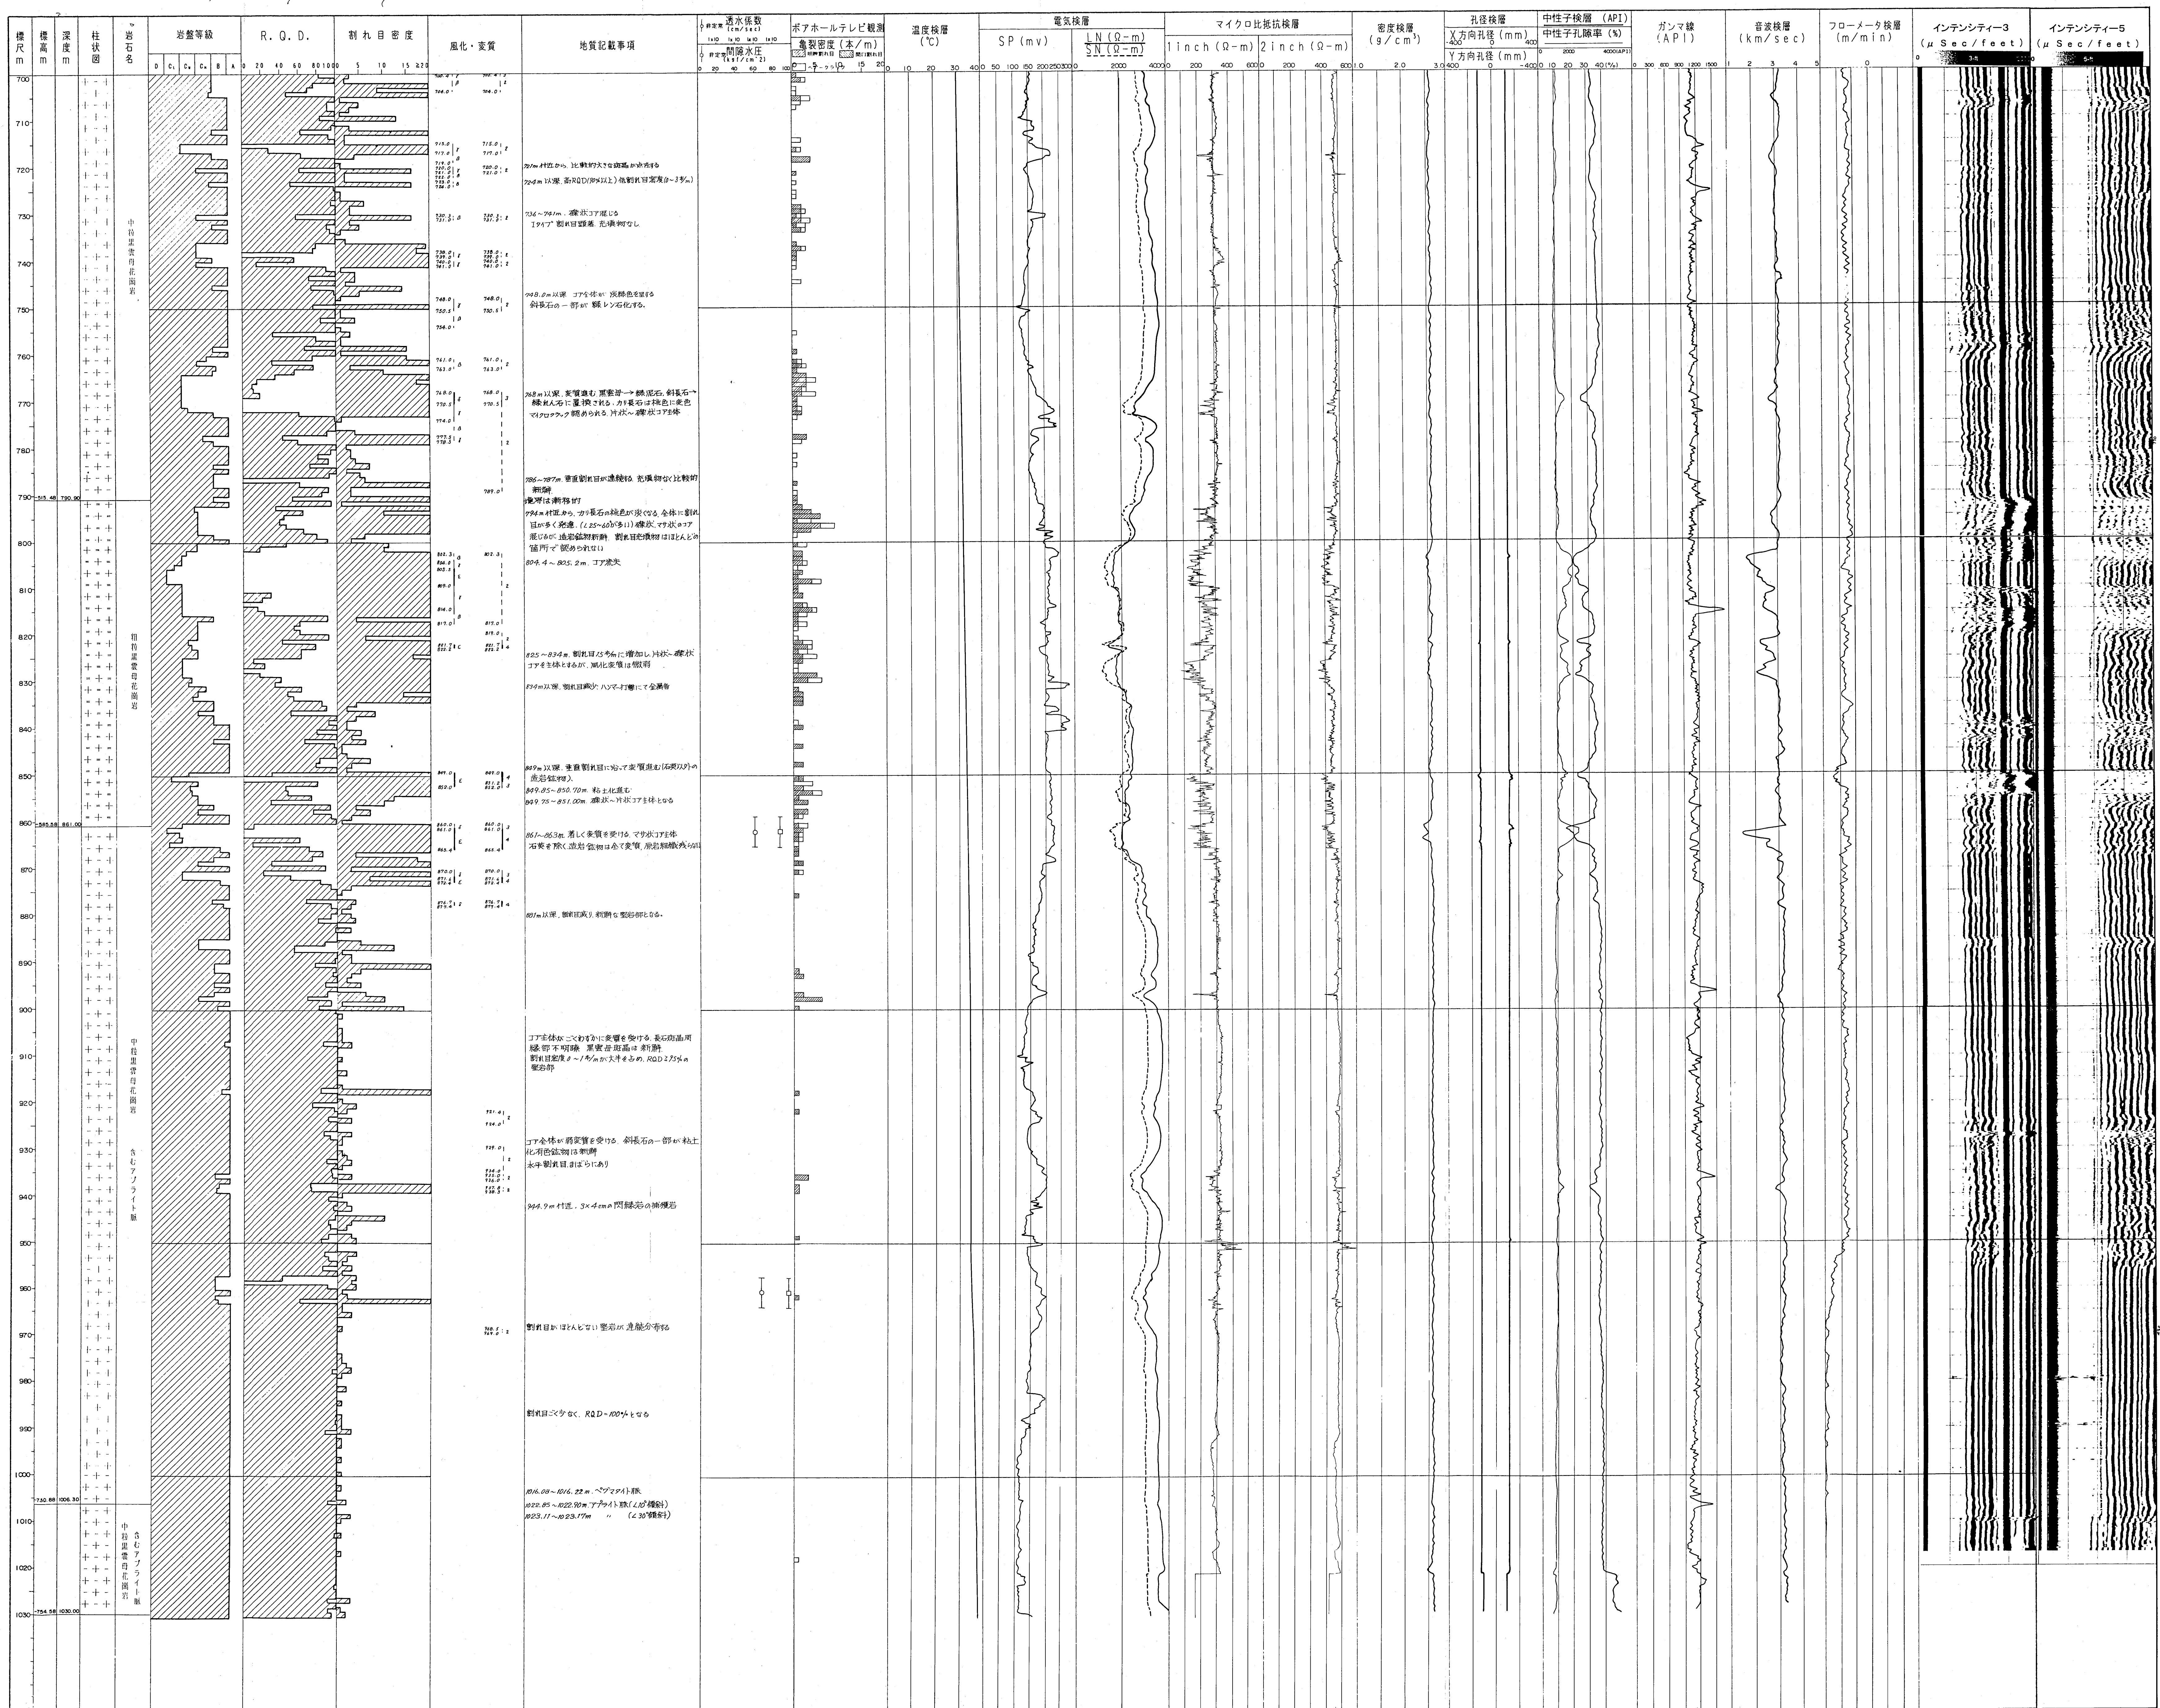

| | | | |
|-------|---------------------------|-------------|------------|
| 調査件名 | 広域地下水流動研究における試験調査(その2) | | |
| 図面名 | 総合柱状図 | 状況 (DH-9号孔) | |
| 縮尺 | 1/500 | 図番 | 付図-2 (3/3) |
| 資料コード | | | |
| 調査機関 | 住 館 コ ン サ ル タ ン ト 株 式 会 社 | | |